
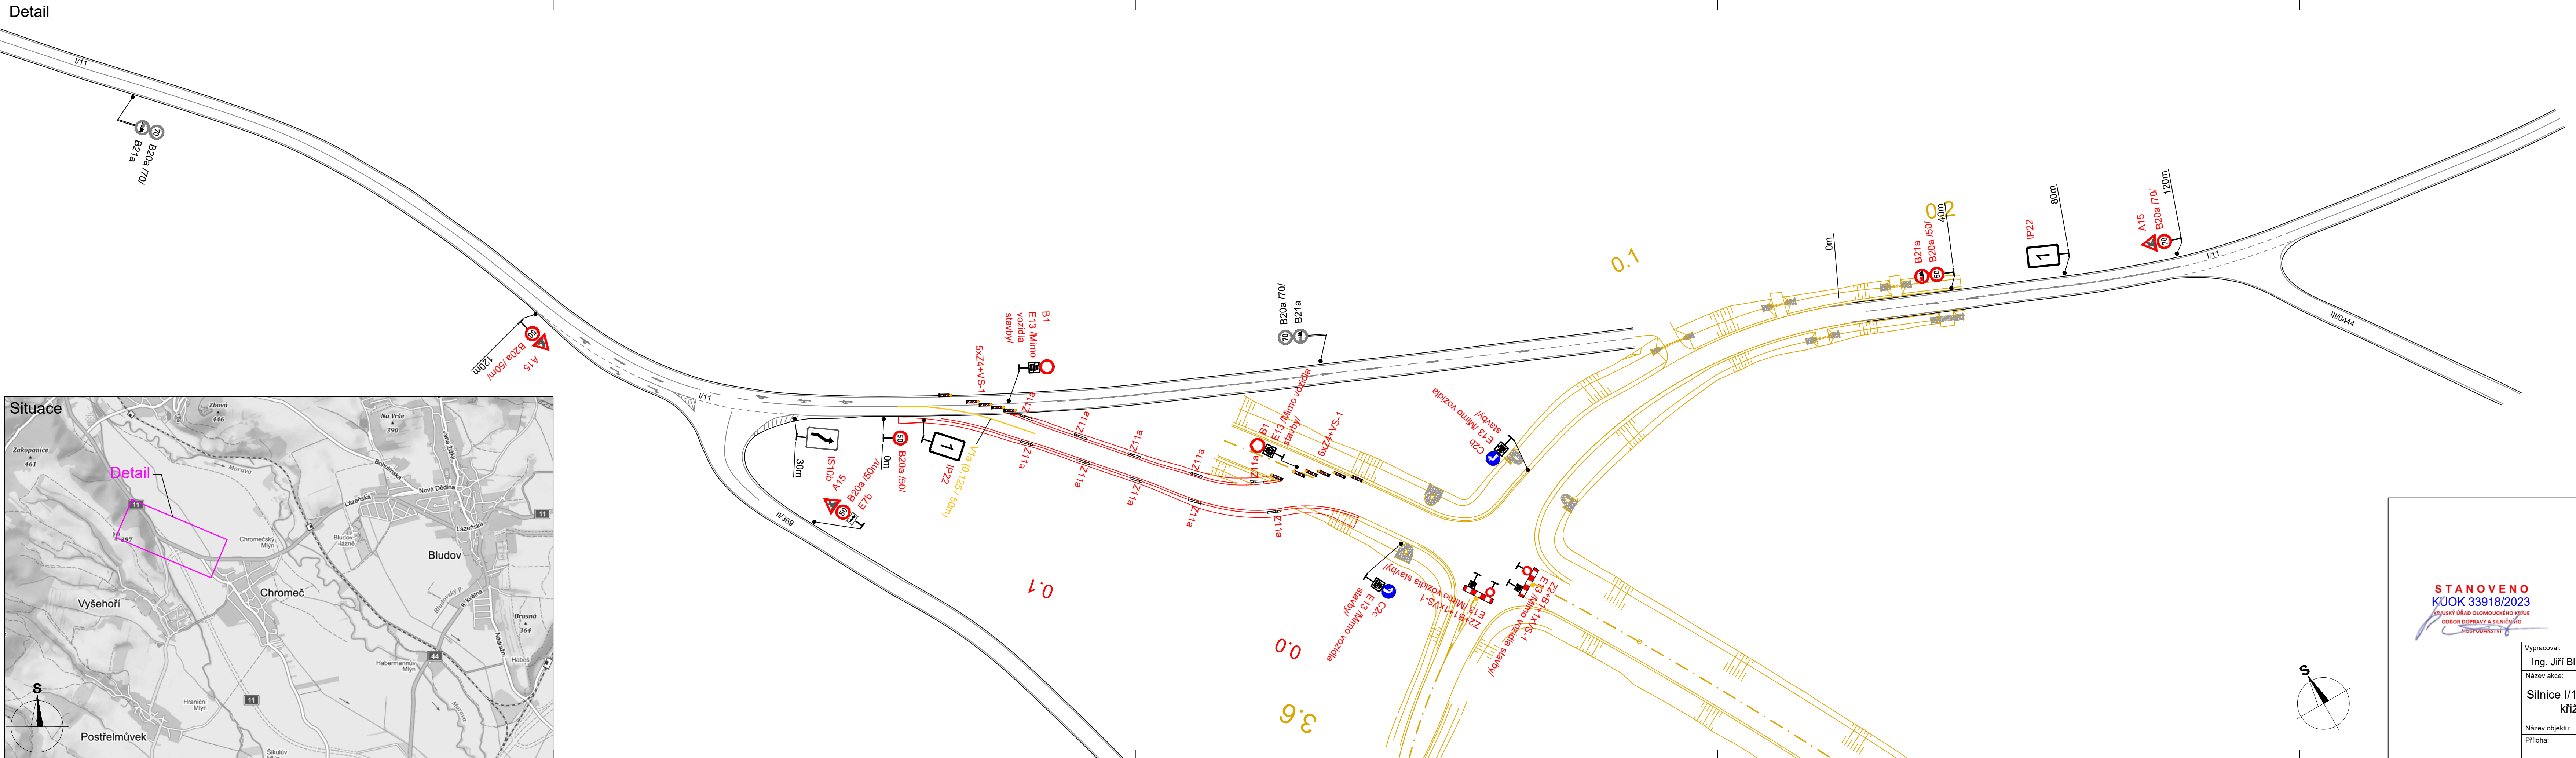


Detail

Situace

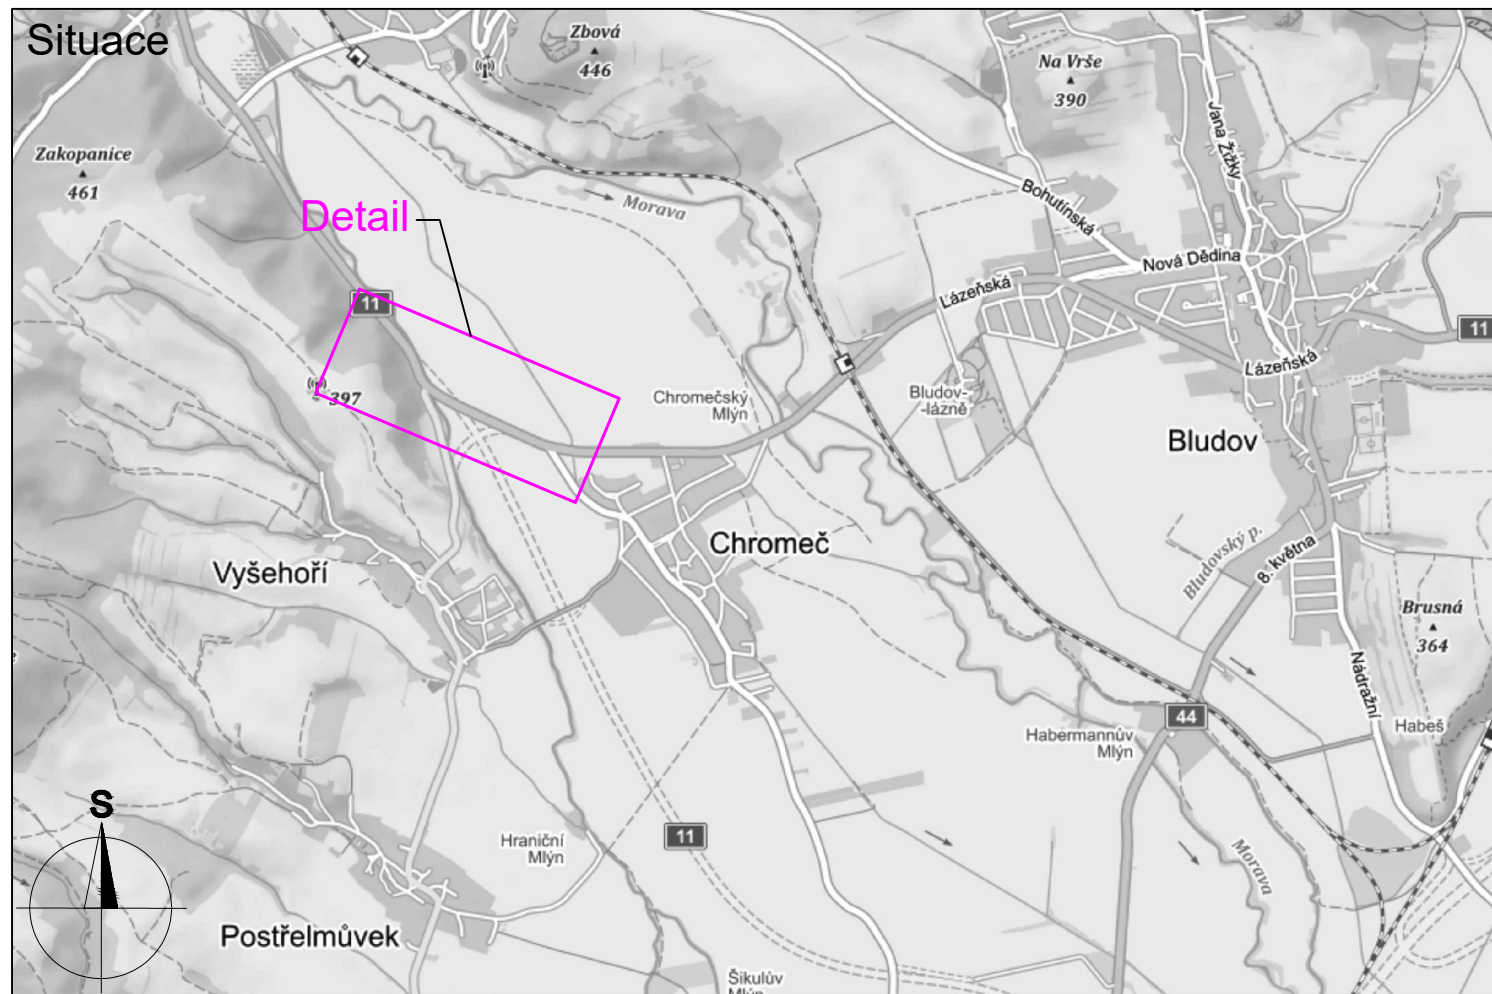

IP22

Legenda:

- Trvalé dopravní značení
- Přechodné dopravní značení
- Stávající komunikace
- Nová komunikace
- Provizorní komunikace
- Stávající VDZ
- Přechodné VDZ (žlutá barva)

STANOVENO
KÚOK 33918/2023
STÁVNÍ ÚŘAD OLOMOUCKÉHO KRAJE
ODBOR DOPRAVY A SILNIČNÍHO
HOSPODÁŘSTVÍ

Vypracoval: Ing. Jiří Bluma	Datum: 9.3.2023	SEKNE spol. s r.o. Hamerská 12, 772 00 Olomouc tel.: 585 311 867	
Název akce: Silnice I/11 Postřelmov - Chromeč, křižovatka Na loučení		Měřítka:	1:1000
Název objektu: Přechodné dopravní značení		Formát:	5xA4
Příloha:		Č. výkresu:	3
3. etapa		Č. soupavy:	