



SITUACE DIO  
DETAIL

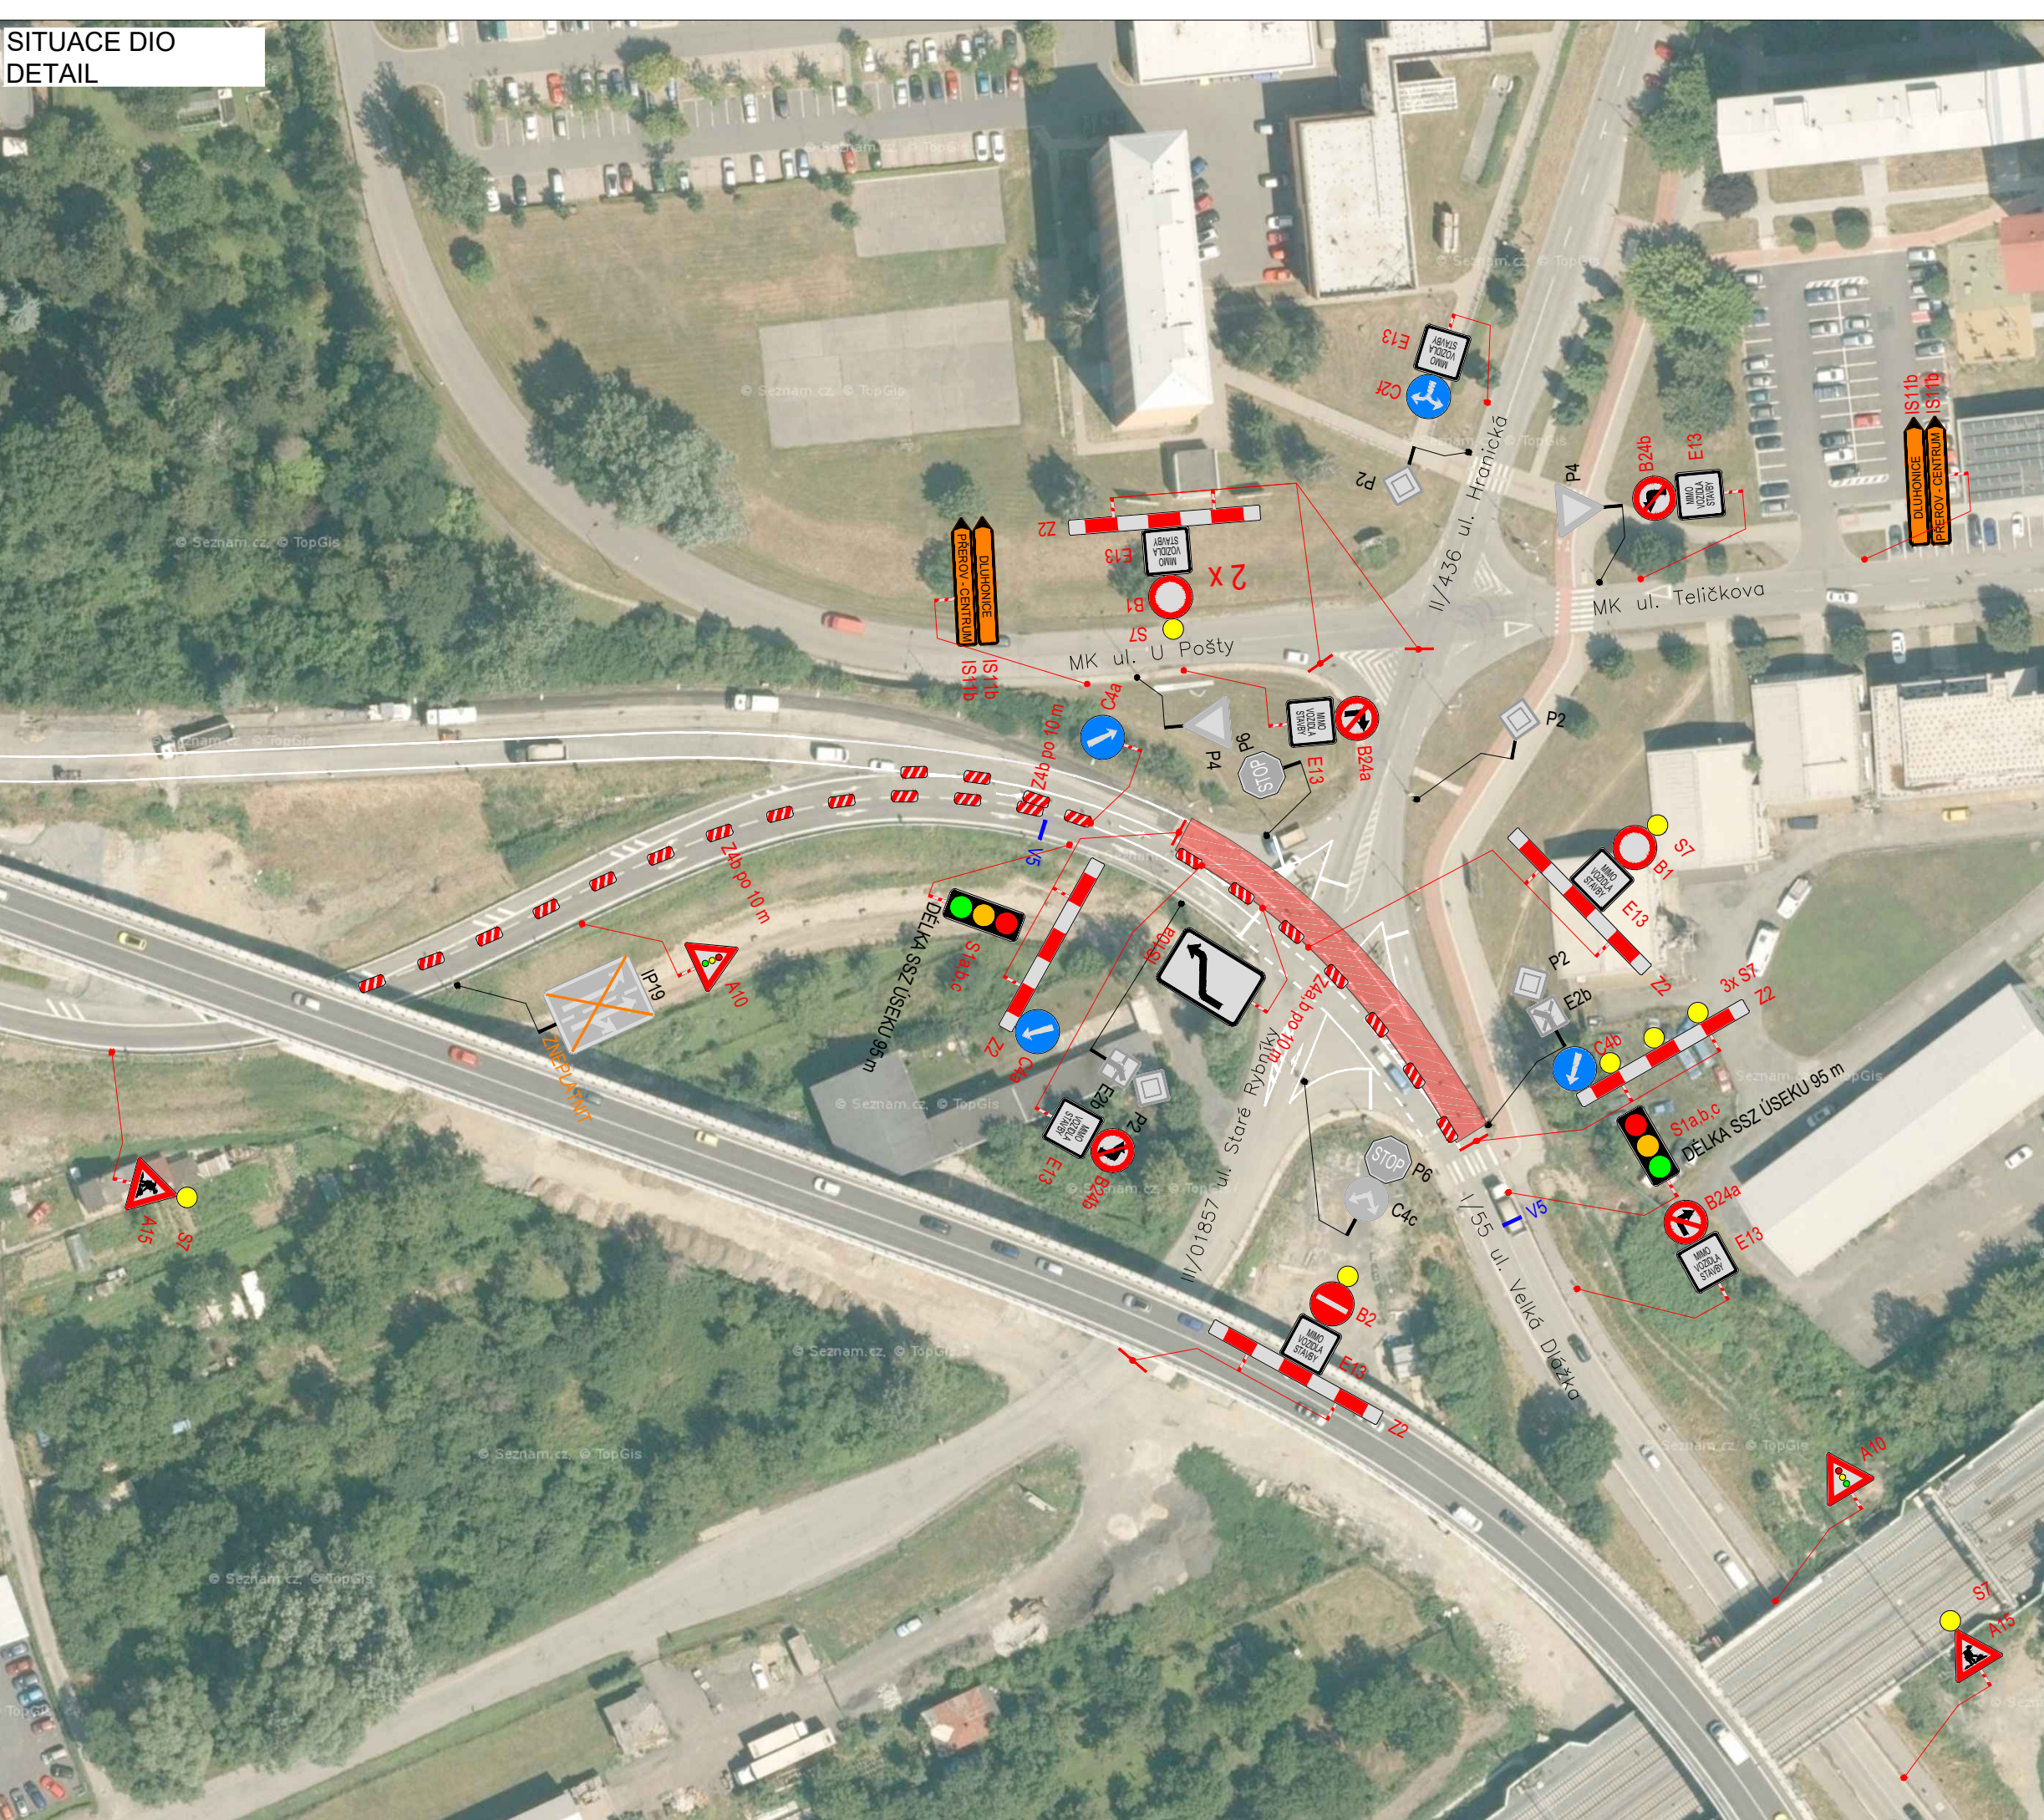


SITUACE DIO  
OBJÍZDNÁ TRASA

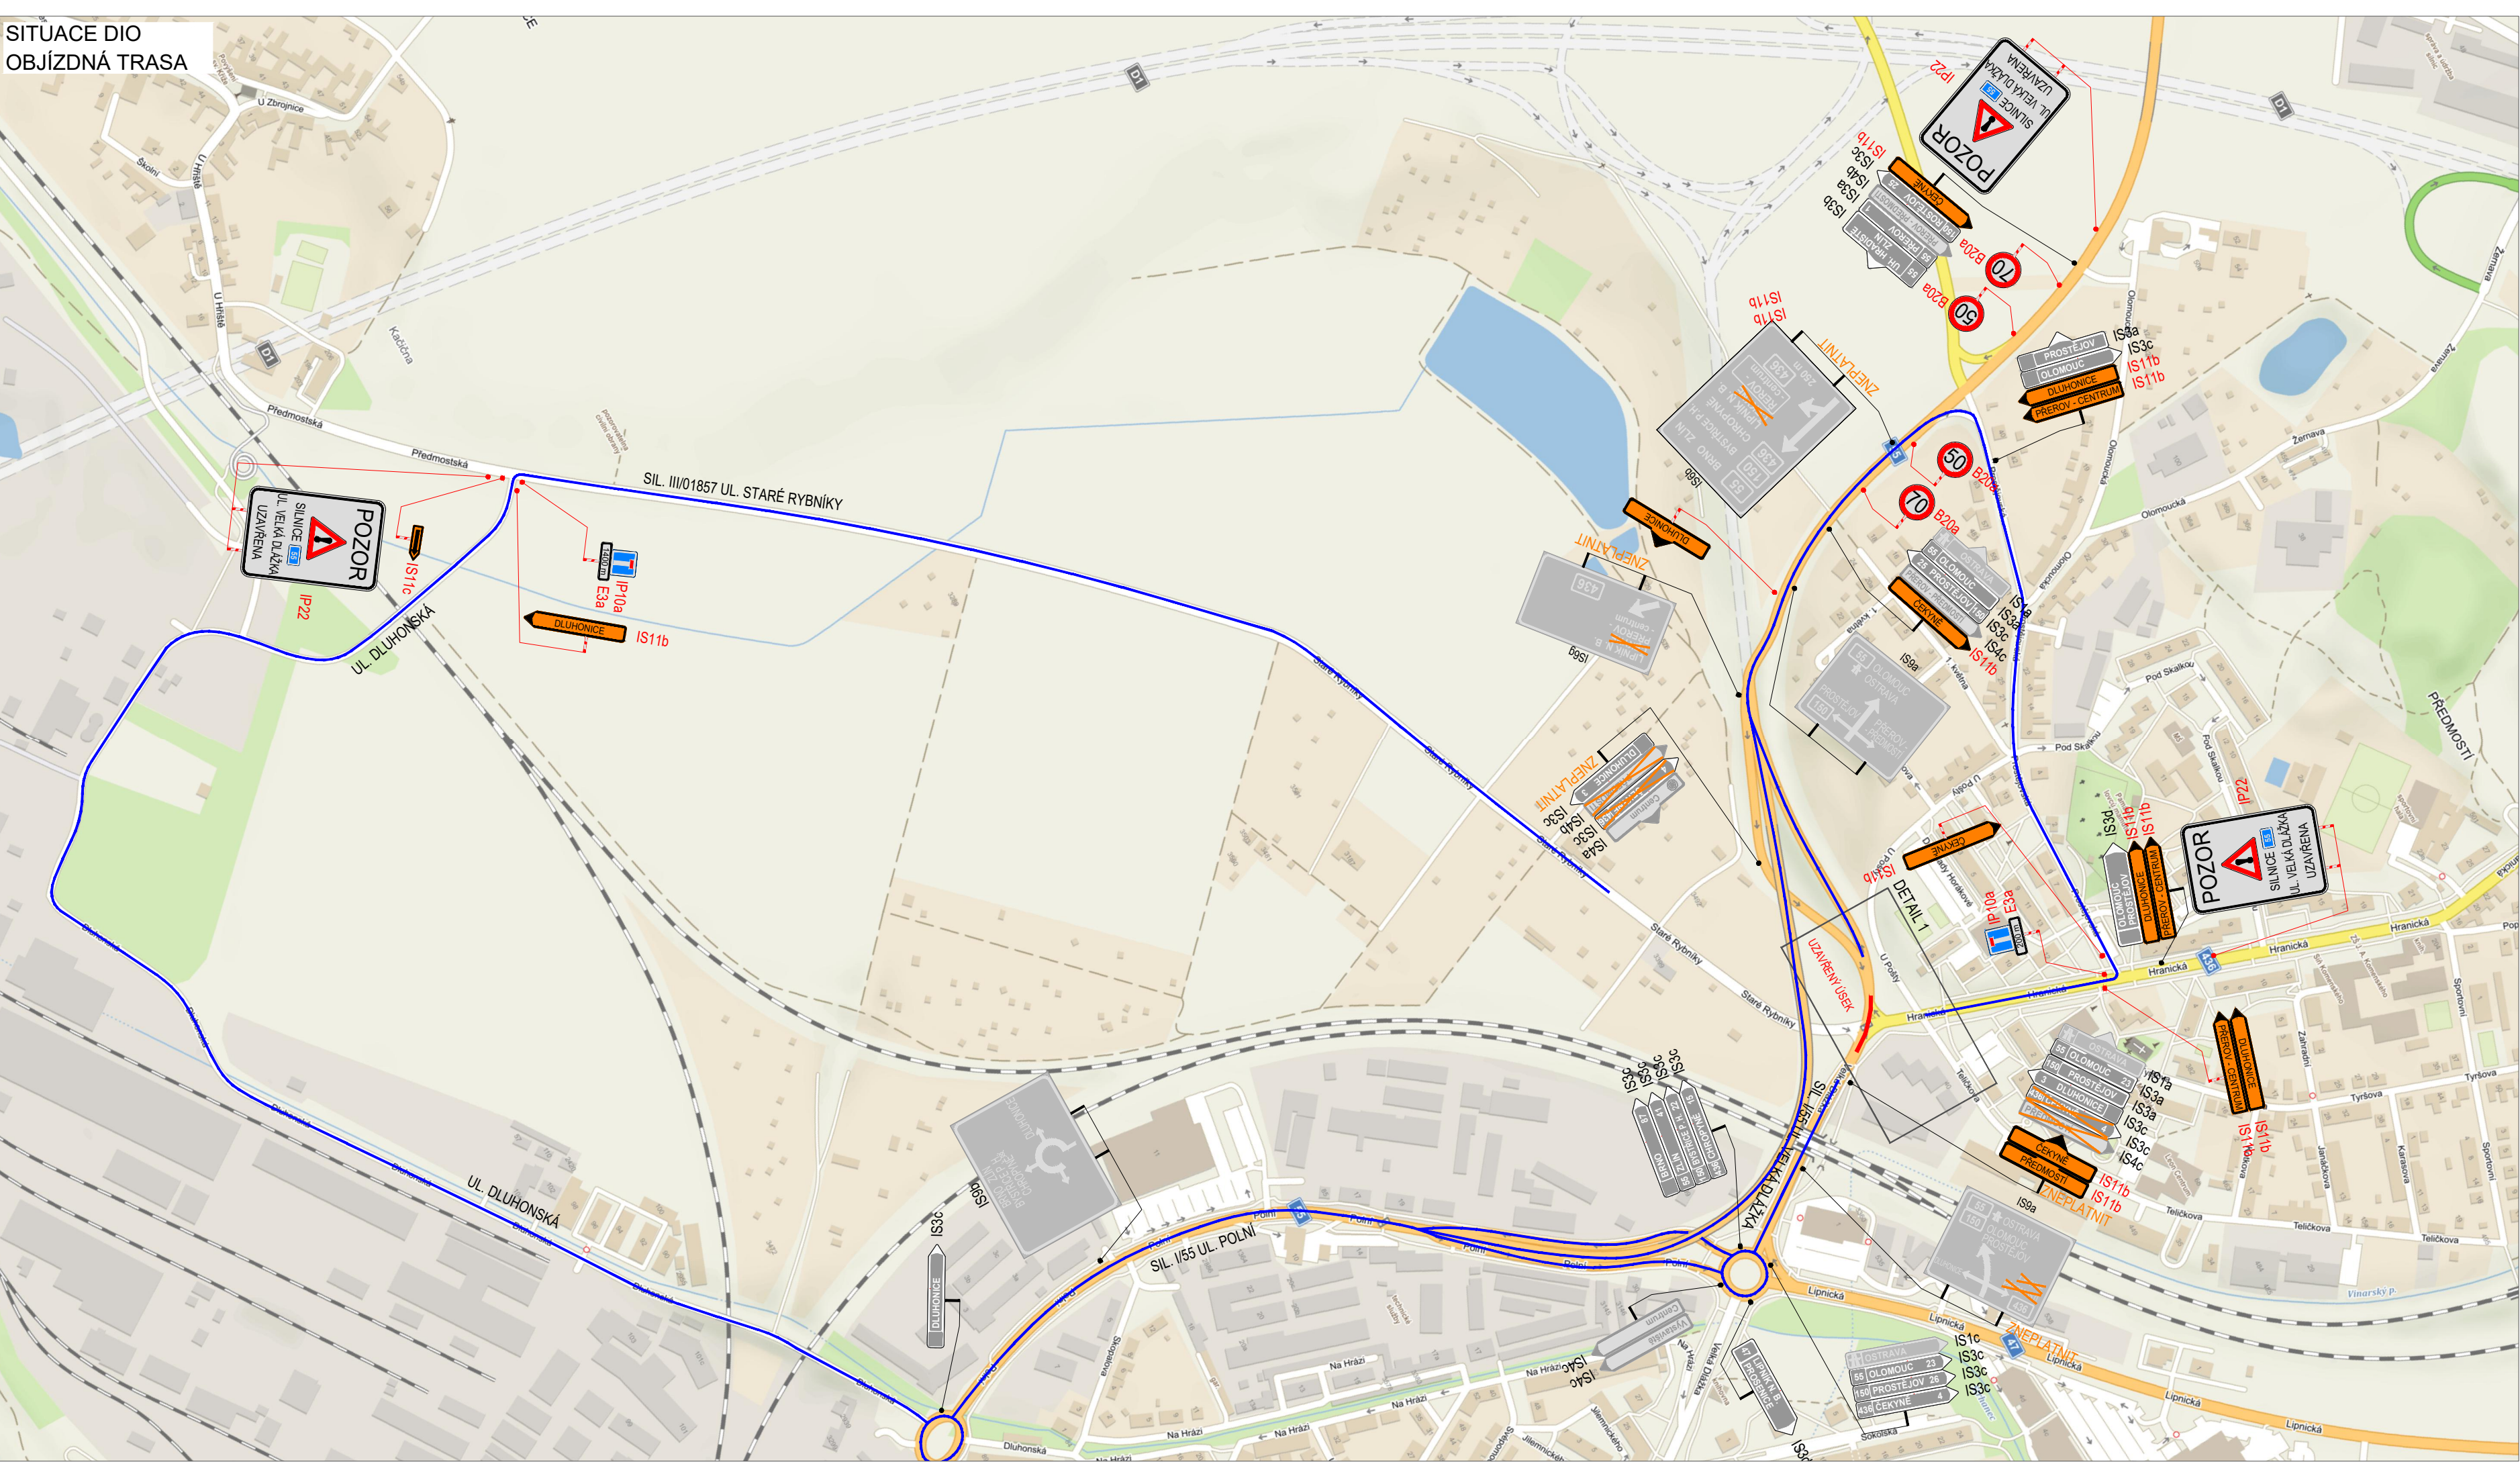

PLATNOST DOKUMENTACE



V ..... dne .....	V ..... dne .....	V ..... dne .....
V ..... dne .....	V ..... dne .....	V ..... dne .....

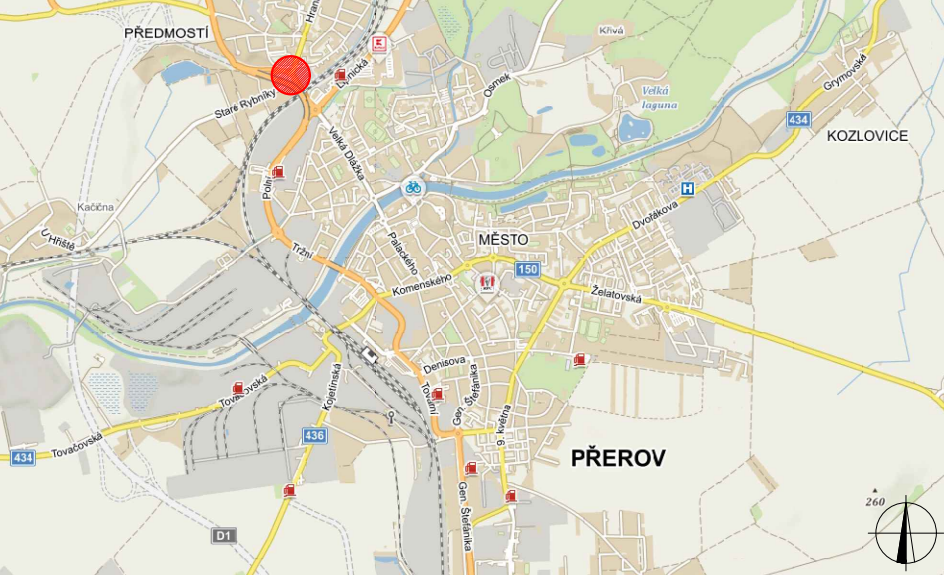
SITUACE ŠIRŠÍCH VZTAHŮ



LEGENDA

-  P6 TRVALÉ SVISLÉ DOPRAVNÍ ZNAČENÍ
  -  P6 DOČASNÉ ZNEPLATNĚNÉ TRVALÉ DOPRAVNÍ ZNAČENÍ
  -  P6 NAVRŽENÉ PŘECHODNÉ DOPRAVNÍ ZNAČENÍ
  -  UZAVŘENÝ ÚSEK
  -  OBJÍZDNÁ TRASA
- STANOVENO**  
KUK 37374/2023  
KRAJSKÝ ÚŘAD OLOMOUCKÉHO KRAJE  
ODBOR SPRÁVY A SILNICOVÉHO  
HOSPODÁŘSTVÍ

VYPRACOVAL:	Roman Stehlík	
KONTROLOVAL:	Bc. Lukáš Vonderka, MBA	
NAZEV STAVBY:	I/55 - OPRAVY ASFALTOVÝCH HUTNĚNÝCH VRSTEV VOZOVEK V OLOMOUCKÉM KRAJI	ČÍSLO ZAKÁZKY: -
OBSAH:	DOPRAVNĚ - INŽENÝRSKÁ OPATŘENÍ ETAPA 1	FORMAT: 5 x A4
		ÚČEL: RDS
		ČÍSLO PŘÍLOHY: 01
		DATUM: 2/2023



ZLINMARK  
DOPRAVNÍ ZNAČENÍ  
ZLINMARK DZ s.r.o.  
Hviezdoslavova 1191/55a  
627 00 Brno  
Mob.: +420725994691  
Mail: zlinmark@zlinmark.cz  
www.zlinmark.cz