


I/44 BLUDOV OBCHVAT  
SO 171 Definitivní dopravní značení  
SITUACE - ZNAČENÍ NAVRŽENO

KM 17,850 000 - 19,850 000 (část 2)

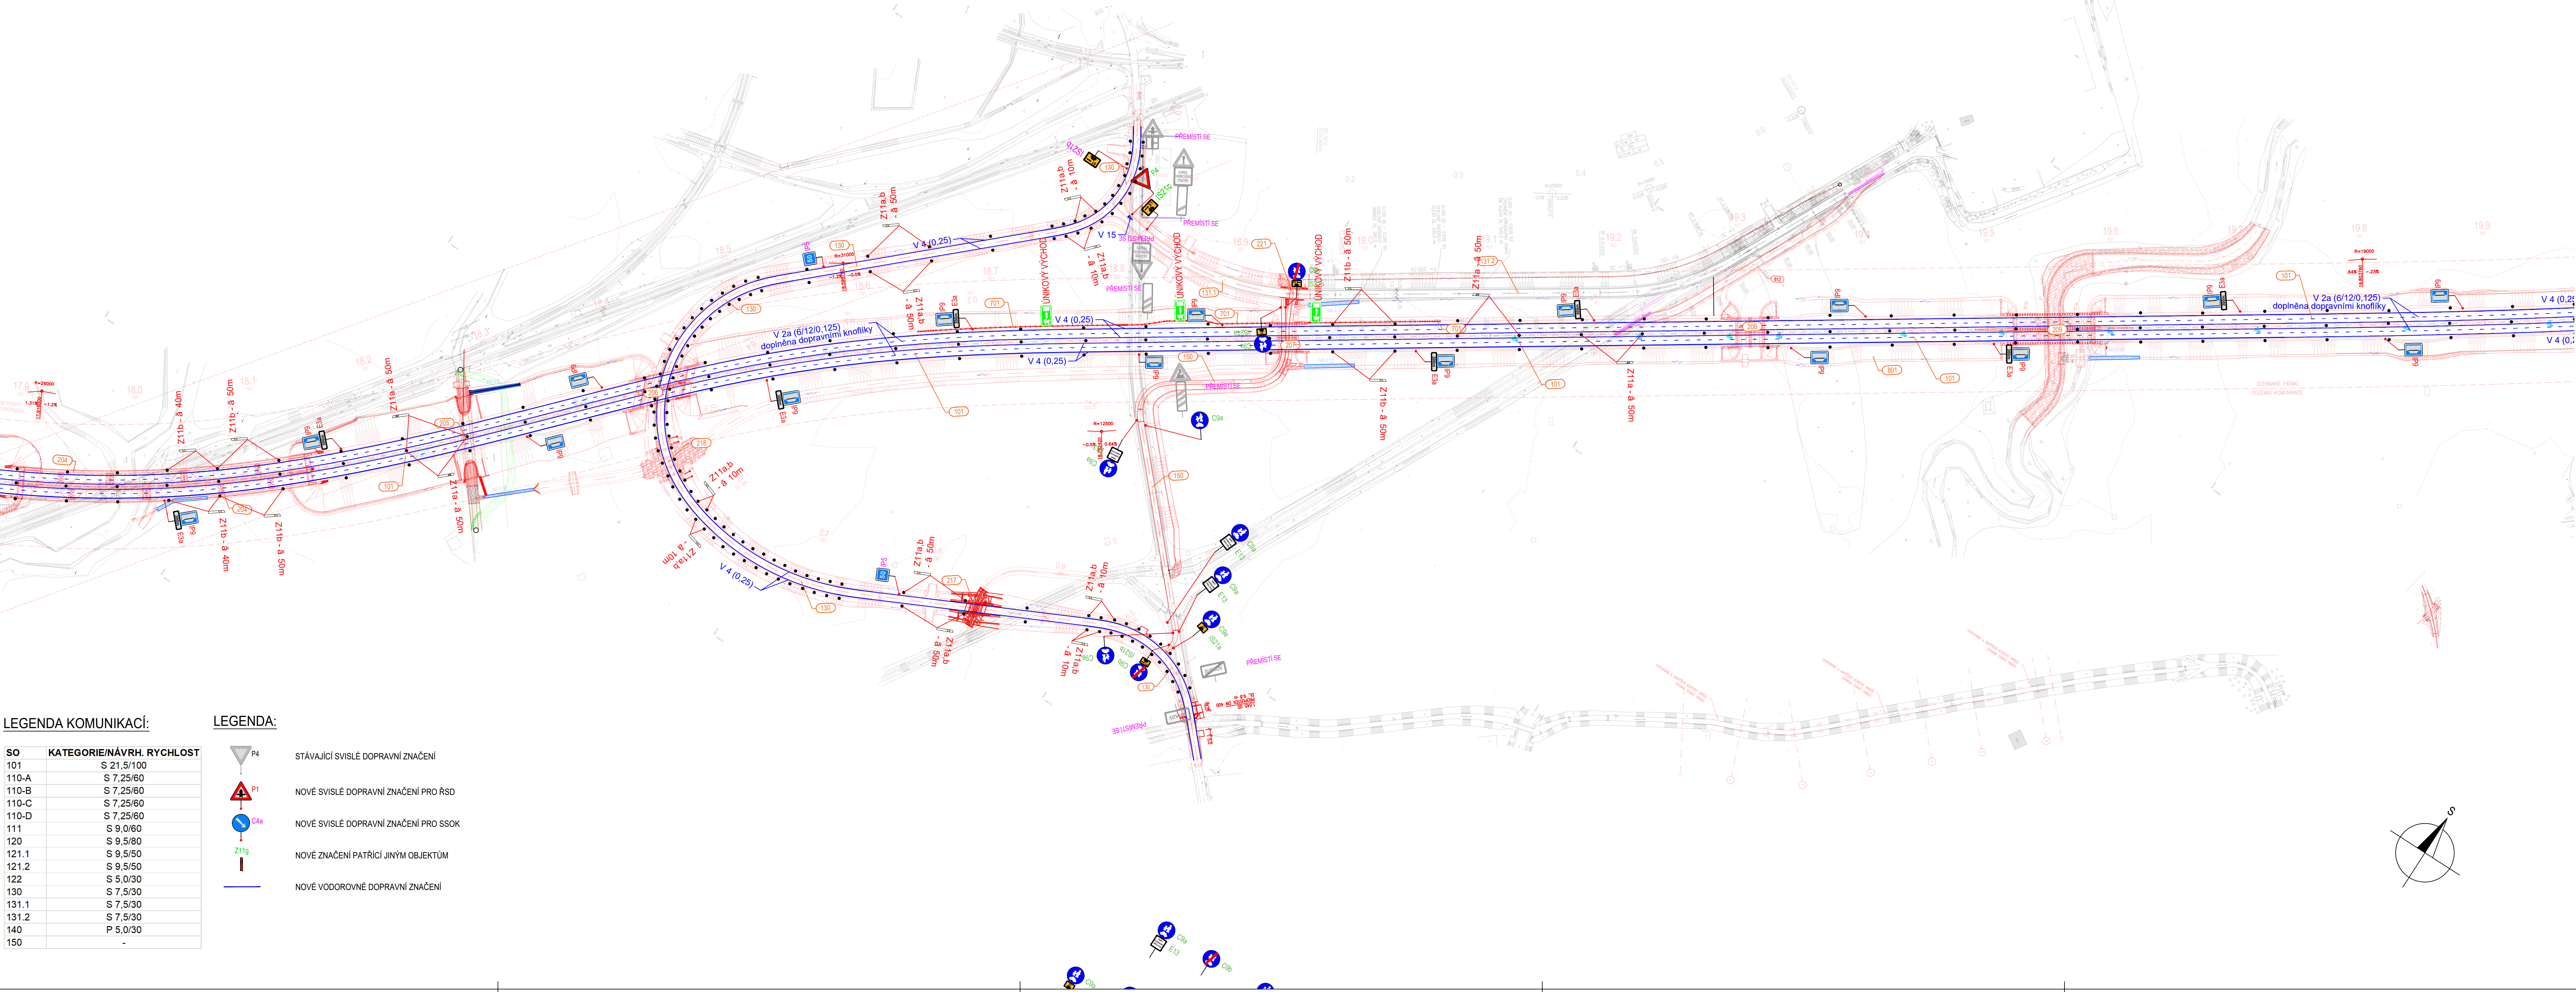

LEGENDA KOMUNIKACÍ:

SO	KATEGORIE/NAVRH. RYCHLOST
101	S 21,5/100
110-A	S 7,25/60
110-B	S 7,25/60
110-C	S 7,25/60
110-D	S 7,25/60
111	S 9,0/60
120	S 9,5/80
121.1	S 9,5/50
121.2	S 9,5/50
122	S 5,0/30
130	S 7,5/30
131.1	S 7,5/30
131.2	S 7,5/30
140	P 5,0/30
150	-

LEGENDA:

- P4 STÁVAJÍCÍ SVISLÉ DOPRAVNÍ ZNAČENÍ
- P1 NOVÉ SVISLÉ DOPRAVNÍ ZNAČENÍ PRO ŘSD
- C4s NOVÉ SVISLÉ DOPRAVNÍ ZNAČENÍ PRO SSOK
- Z11g NOVÉ ZNAČENÍ PATŘÍCÍ JINÝM OBJEKTŮM
- NOVÉ VODOROVNÉ DOPRAVNÍ ZNAČENÍ

SEZNAM VYZNAČENÝCH OBJEKTŮ:

101	Přeložka silnice I/11 a I/44 Bludov - obchvat	201	Most na stávající silnici III/443 přes silnici I/44
101.1	Silnice I/44 - meteorostanice	202	Inundační most na silnici I/44 přes Chromčský náhon
110	MÚK Postřelmov	203	Inundační most na silnici I/44 v km 17,750
110.1	Přijezdové komunikace od OK Postřelmov k nemovitostem	204	Most na silnici I/44 přes trať ČD Zábřeh-Bludov
110.2	Větev OK Postřelmov do Postřelmova	205	Most na silnici I/44 přes Bludovský potok
111	MÚK Šumperk-jih	206	Most na silnici I/44 přes silnici III/3704
120	Přivaděč města Šumperk, intravilán	207	Inundační most na silnici I/44 v km 18,940
121.1	Přeložka stávající silnice III/0443	208	Inundační most na silnici I/44 v km 19,309
121.2	Přeložka stávající silnice I/44	209	Most na silnici I/44 přes Desnou
122	Přijezdové komunikace k ORL	210	Most na silnici I/44 přes Sudkovský potok
130	Přeložka silnice III/3704 Bludov - Sudkov	211	Most na polní cestě přes silnici I/44 u Dolních Studének
130.1	Mobilní hráz na silnici III/3704 u obce Sudkov	212	Most na silnici I/44 přes potok v km 21,017
130.2	Sjezdy na pozemky z překládané III/3704 (KÚ Bludov)	213	Most na větví 111-4 přes přeložku Sudkovského potoka
130.3	Sjezdy na pozemky z překládané III/3704 (KÚ Sudkov)	214	Most na přivaděči přes Desnou
131.1	Přeložka účelové komunikace, ZÚ - km 0,180	215	Most na přivaděči přes Bratrušovský potok
131.2	Přeložka účelové komunikace, km 0,180 - KÚ	216	Most na přivaděči přes železniční trať
140	Přeložka polní cesty v km 20,712	217	Most na silnici III/3704 přes potok
150	Cyklostezka a náhradní chodník	218	Inundační most na silnici III/3704 v km 0,545
		219	Inundační most na polní cestě v km 0,035
		220	Most na přivaděči přes vodoteč
		221	Most na účelové komunikaci přes potok

701	Protluková stěna km 18,640 - 19,060
702	Protluková stěna km 0,100 - km 0,460 - přivaděč Šumperk
703	Protluková stěna u obj. č. pop. 220 v Postřelmově

I/44 BLUDOV - OBCHVAT

OBJEDNATEL:  ŘEDITELSTVÍ SILNIC A DÁLNIC ČR	Ředitelství silnic a dálnic ČR Na Pankráci 546/56 145 05 Praha 4  Stavbu zajišťuje Závod Olomouc Vokrova 24a 779 11 Olomouc
---	---

ZHOTOVITEL: SUDOP GROUP VELKÉ PROJEKTY RS		
SPRÁVCE SPOLEČNOSTI  Dopravní projekt Brno a.s., Kounicova 271/13, 602 00 Brno	SPOLEČNÍK:  SUDOP PRAHA a.s., Ošarská 2643/1a, 130 00 Praha 3	SPOLEČNÍK:  PUDIS a.s., Nač Vohoděm 2228/2 103 31 Praha 10
SPOLEČNÍK:  METROPROJEKT PRAHA a.s., I. P. Pavlova 1786/2, 120 00 Praha 2	SPOLEČNÍK:  VPU DECO PRAHA a.s., Podbáňská 1014/20, 160 00 Praha 6	SPOLEČNÍK:  DOPRAVOPROJEKT a.s., Komenského 24, 832 03 Bratislava
HLAVNÍ INŽENÝR PROJEKTU: ING. PAVEL KREJČÍ		

D.1.1  
SO 171.1

VÝŠKOVÝ SYSTÉM: Bp

SOUŘADNICOVÝ SYSTÉM: S-JTSK

ŘEDITEL ATELIERU ING. VLADIMÍR NAVRÁTIL	 Kounicova 271/13, 602 00 BRNO	
HLAVNÍ INŽENÝR PROJEKTU ING. PAVEL KREJČÍ		
ZODPOVĚDNÝ PROJEKTANT ING. PAVEL KREJČÍ		
VYPRACOVAL ING. LIBOR PALÁN		
KONTROLOVAL ING. VLADIMÍR NAVRÁTIL	I/44 BLUDOV - OBCHVAT	
NAZEV STAVBY		
NAZEV OBJEKTU SO 171.1 Definitivní dopravní značení ve správě ŘSD		
NAZEV VÝKRESU SITUACE - ZNAČENÍ NAVRŽENO		
	Č. SOUPRAVY	Č. PŘÍLOHY 2.2