


I/44 BLUDOV OBCHVAT
SO 171 Definitivní dopravní značení
SITUACE - ZNAČENÍ NAVRŽENO

KM 19,850 000 - 21,660 000 (část 3)

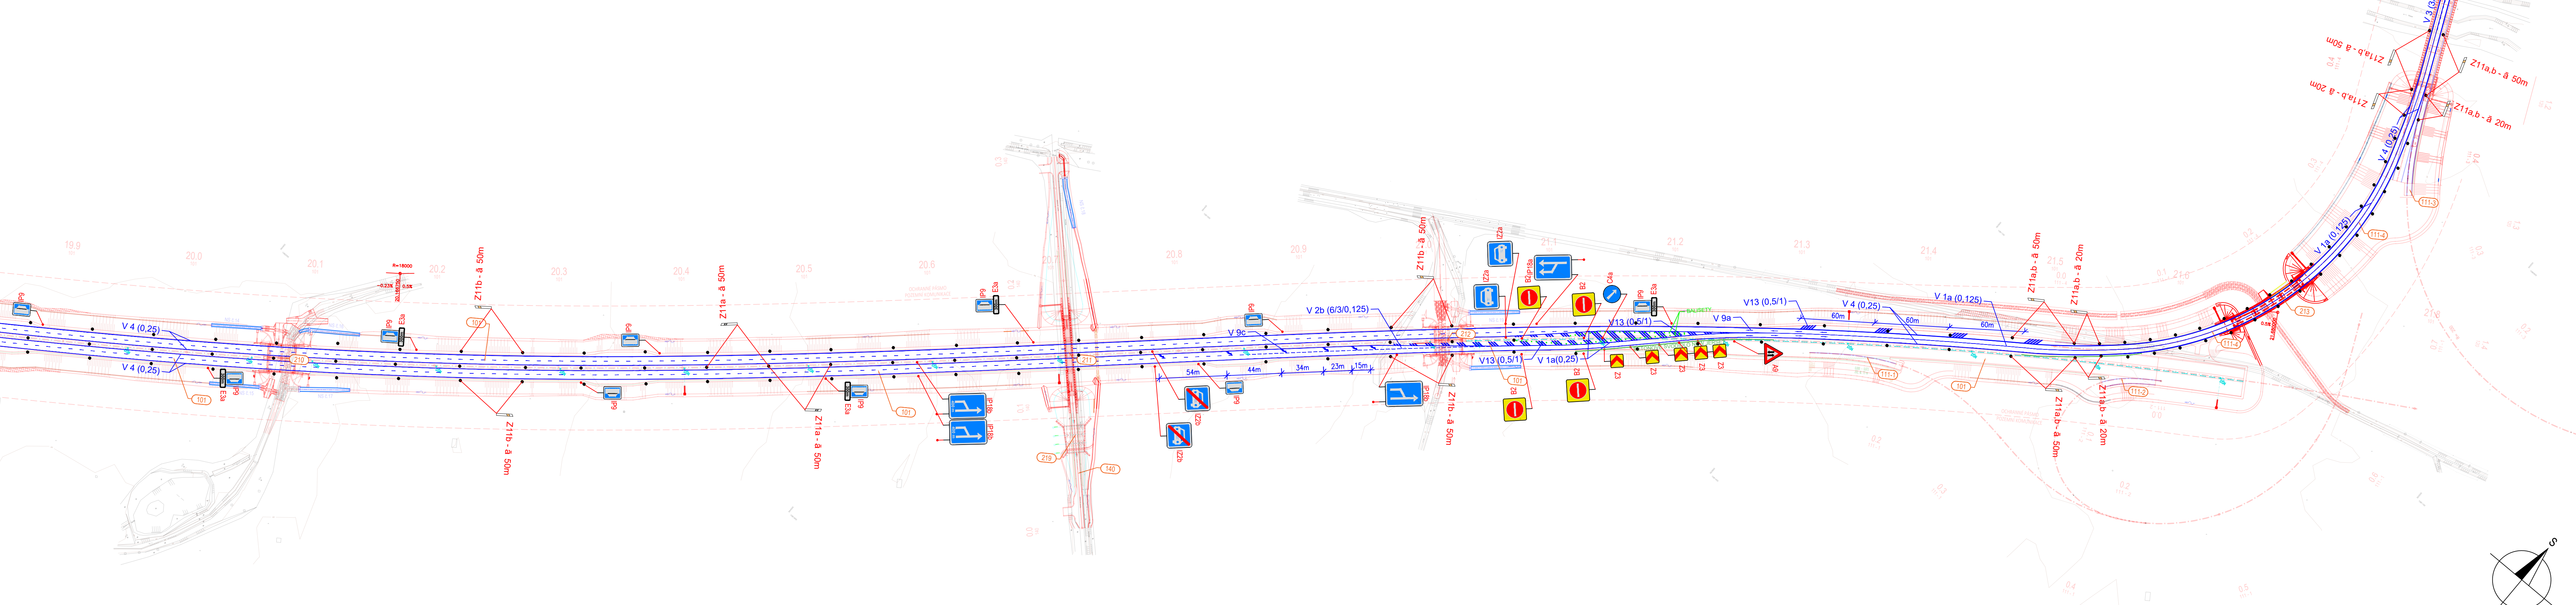

LEGENDA KOMUNIKACÍ:

SO	KATEGORIE/NAVŘH. RYCHLOST
101	S 21,5/100
110-A	S 7,25/60
110-B	S 7,25/60
110-C	S 7,25/60
110-D	S 7,25/60
111	S 9,0/60
120	S 9,5/80
121.1	S 9,5/50
121.2	S 9,5/50
122	S 5,0/30
130	S 7,5/30
131.1	S 7,5/30
131.2	S 7,5/30
140	P 5,0/30
150	-

LEGENDA:

- STÁVAJÍCÍ SVISLÉ DOPRAVNÍ ZNAČENÍ
- NOVÉ SVISLÉ DOPRAVNÍ ZNAČENÍ PRO ŘSD
- NOVÉ SVISLÉ DOPRAVNÍ ZNAČENÍ PRO SSOK
- NOVÉ ZNAČENÍ PATŘÍCÍ JINÝM OBJEKTŮM
- NOVÉ VODOROVNÉ DOPRAVNÍ ZNAČENÍ

SEZNAM VYZNAČENÝCH OBJEKTŮ:

- 101 Přeložka silnice I/11 a I/44 Bludov - obchvat
- 101.1 Silnice I/44 - meteorostanice
- 110 MÚK Postřelmov
- 110.1 Přijezdové komunikace od OK Postřelmov k nemovitostem
- 110.2 Větev OK Postřelmov do Postřelmova
- 111 MÚK Šumperk-jih
- 120 Přivaděč města Šumperk, intravilán
- 121.1 Přeložka stávající silnice III/0443
- 121.2 Přeložka stávající silnice I/44
- 122 Přijezdová komunikace k ORL
- 130 Přeložka silnice III/3704 Bludov - Sudkov
- 130.1 Mobilní hráz na silnici III/3704 u obce Sudkov
- 130.2 Sjezdy na pozemky z překládané III/3704 (KÚ Bludov)
- 130.3 Sjezdy na pozemky z překládané III/3704 (KÚ Sudkov)
- 131.1 Přeložka účelové komunikace, ZÚ - km 0,180
- 131.2 Přeložka účelové komunikace, km 0,180 - KÚ
- 140 Přeložka polní cesty v km 20,712
- 150 Cyklostezka a náhradní chodník
- 701 Protihluková stěna km 18,640 - 19,060
- 702 Protihluková stěna km 0,100 - km 0,460 - přivaděč Šumperk
- 703 Protihluková stěna u obj. č. pop. 220 v Postřelmově
- 201 Most na stávající silnici III/443 přes silnici I/44
- 202 Inundační most na silnici I/44 přes Chroměčský náhon
- 203 Inundační most na silnici I/44 v km 17,750
- 204 Most na silnici I/44 přes trať ČD Zábřeh-Bludov
- 205 Most na silnici I/44 přes Bludovský potok
- 206 Most na silnici I/44 přes silnici III/3704
- 207 Inundační most na silnici I/44 v km 18,940
- 208 Inundační most na silnici I/44 v km 19,309
- 209 Most na silnici I/44 přes Desnou
- 210 Most na silnici I/44 přes Sudkovský potok
- 211 Most na polní cestě přes silnici I/44 u Dolních Studének
- 212 Most na silnici I/44 přes potok v km 21,017
- 213 Most na větvi 111-4 přes přeložku Sudkovského potoka
- 214 Most na přivaděči přes Desnou
- 215 Most na přivaděči přes Bratrušovský potok
- 216 Most na přivaděči přes železniční trať
- 217 Most na silnici I/44 přes potok
- 218 Inundační most na silnici III/3704 v km 0,545
- 219 Inundační most na polní cestě v km 0,035
- 220 Most na přivaděči přes vodoteč
- 221 Most na účelové komunikaci přes potok

I/44 BLUDOV - OBCHVAT

Ředitelství silnic a dálnic ČR
Na Pankráci 546/56
145 05 Praha 4
Stavbu zajišťuje Závod Olomouc
Volkerova 24a
779 11 Olomouc

Dopravoprojekt Brno a.s., Kounicova 271/13,
602 00 Brno

SUDOP PRAHA a.s., Olšanská 2643/1a,
130 00 Praha 3

PUDIS a.s., Nad Vodovodem 3258/2
100 31 Praha 10

METROPROJEKT PRAHA a.s., I. P. Pavlova 1780/2,
120 00 Praha 2

VPO DECO PRAHA a.s., Podbabská 1014/20
190 00 Praha 9

DOPRAVOPROJEKT a.s., Komenského 24,
332 03 Brěslava

HLAVNÍ INŽENÝR PROJEKTU: ING. PAVEL KREJČÍ

D.1.1
SO 171.1

VÝŠKOVÝ SYSTÉM: Bpv
SOUDRÁŽNICOVÝ SYSTÉM: S-JTSK

ŘEDITEL ATELIERU	ING. VLADIMÍR NAVRÁTIL
HLAVNÍ INŽENÝR PROJEKTU	ING. PAVEL KREJČÍ
ZODPOVĚDNÝ PROJEKTANT	ING. PAVEL KREJČÍ
VYPRACOVAL	ING. LIBOR PALÁN
KONTROLOVAL	ING. VLADIMÍR NAVRÁTIL

I/44 BLUDOV - OBCHVAT	
SO 171.1 Definitivní dopravní značení ve správě ŘSD	
SITUACE - ZNAČENÍ NAVRŽENO	

DATUM	11/2022
FORMÁT	7x A4
MĚŘÍTKO	1:2000
Č. ZAKÁZKY	19-032-A1-VD-ZDS
ÚČEL	
Č. SOUPRAVY	Č. PŘÍLOHY
	2.3