





Detail - 1.polovina

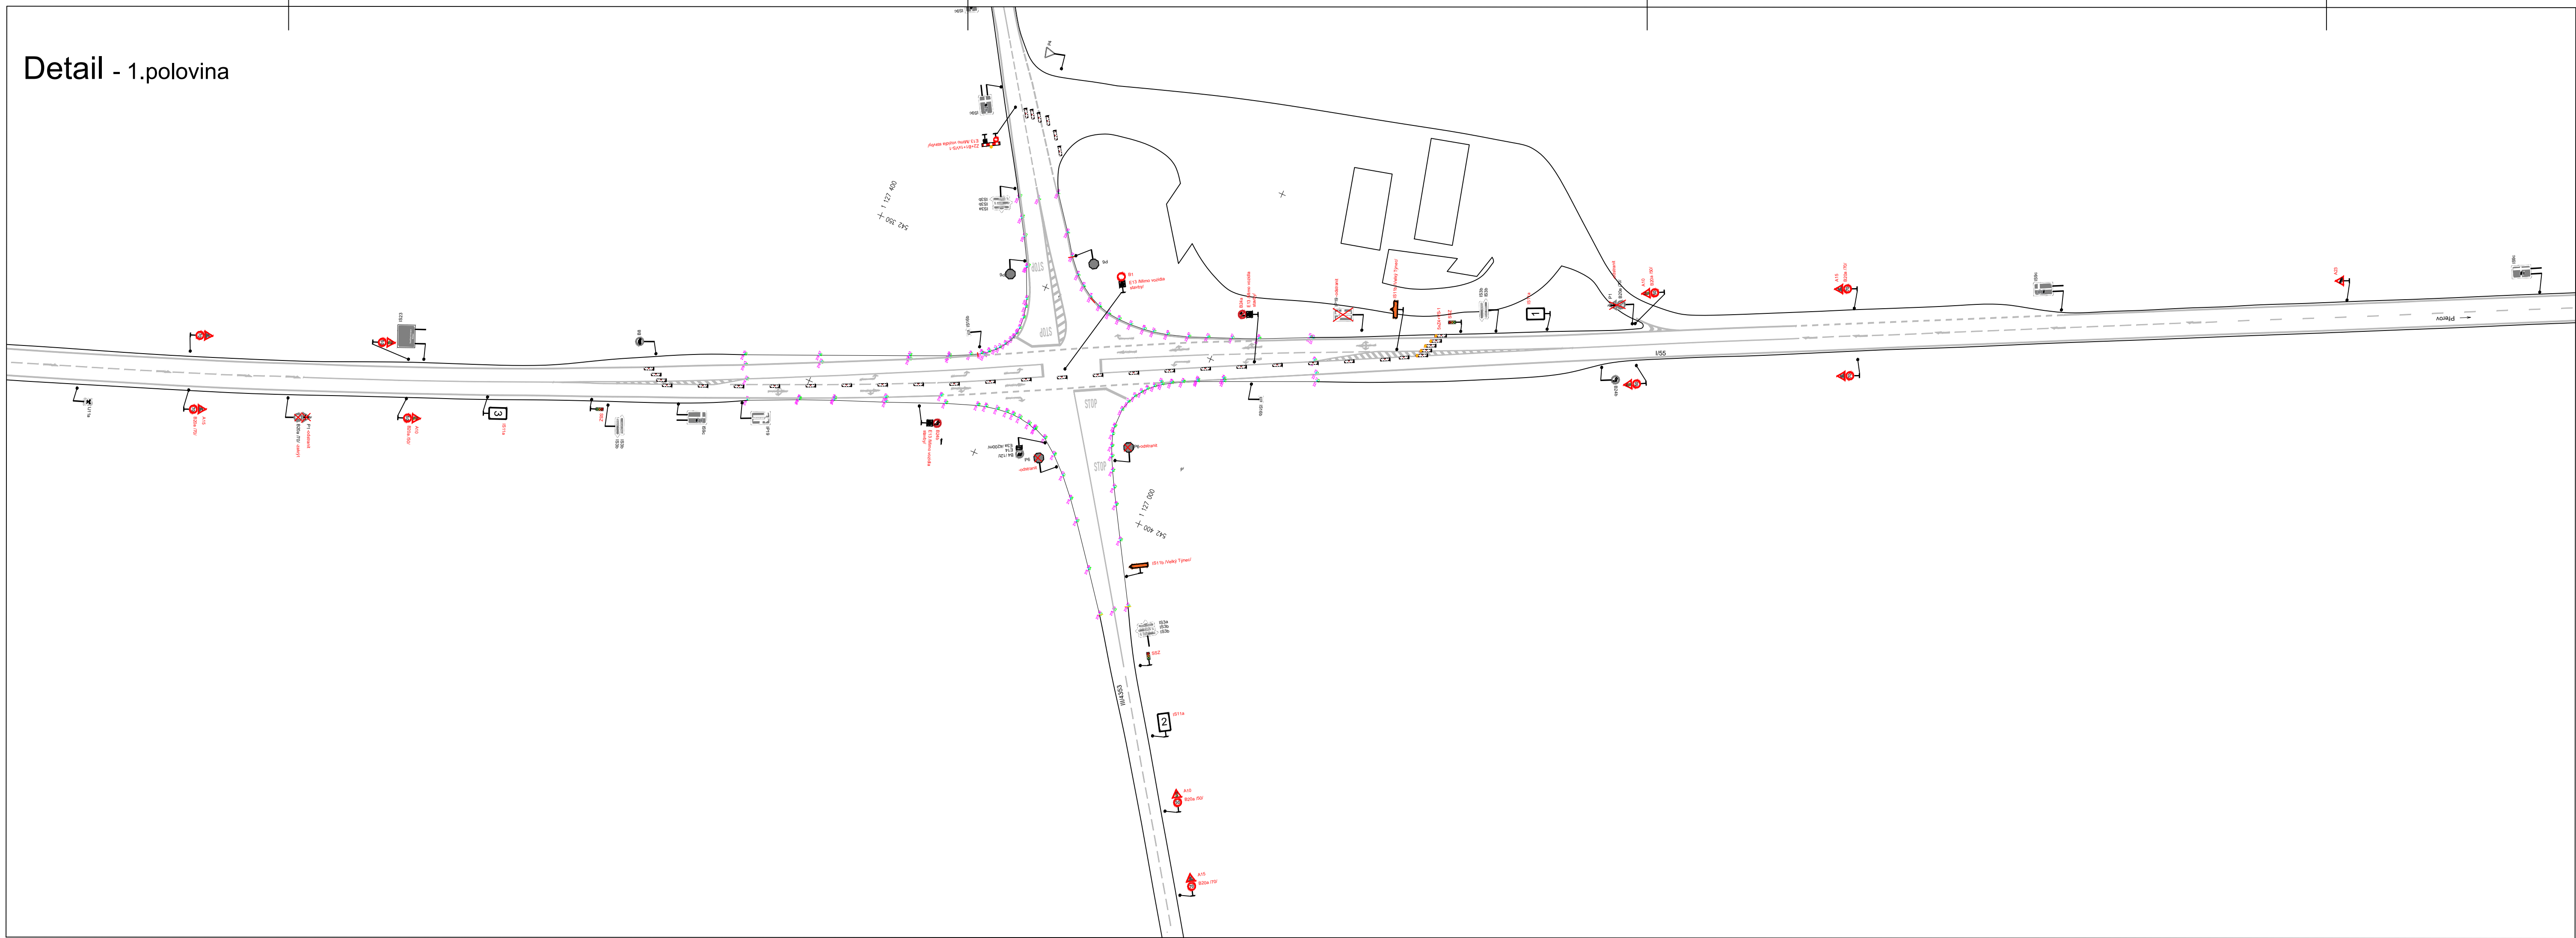

Detail - 2.polovina

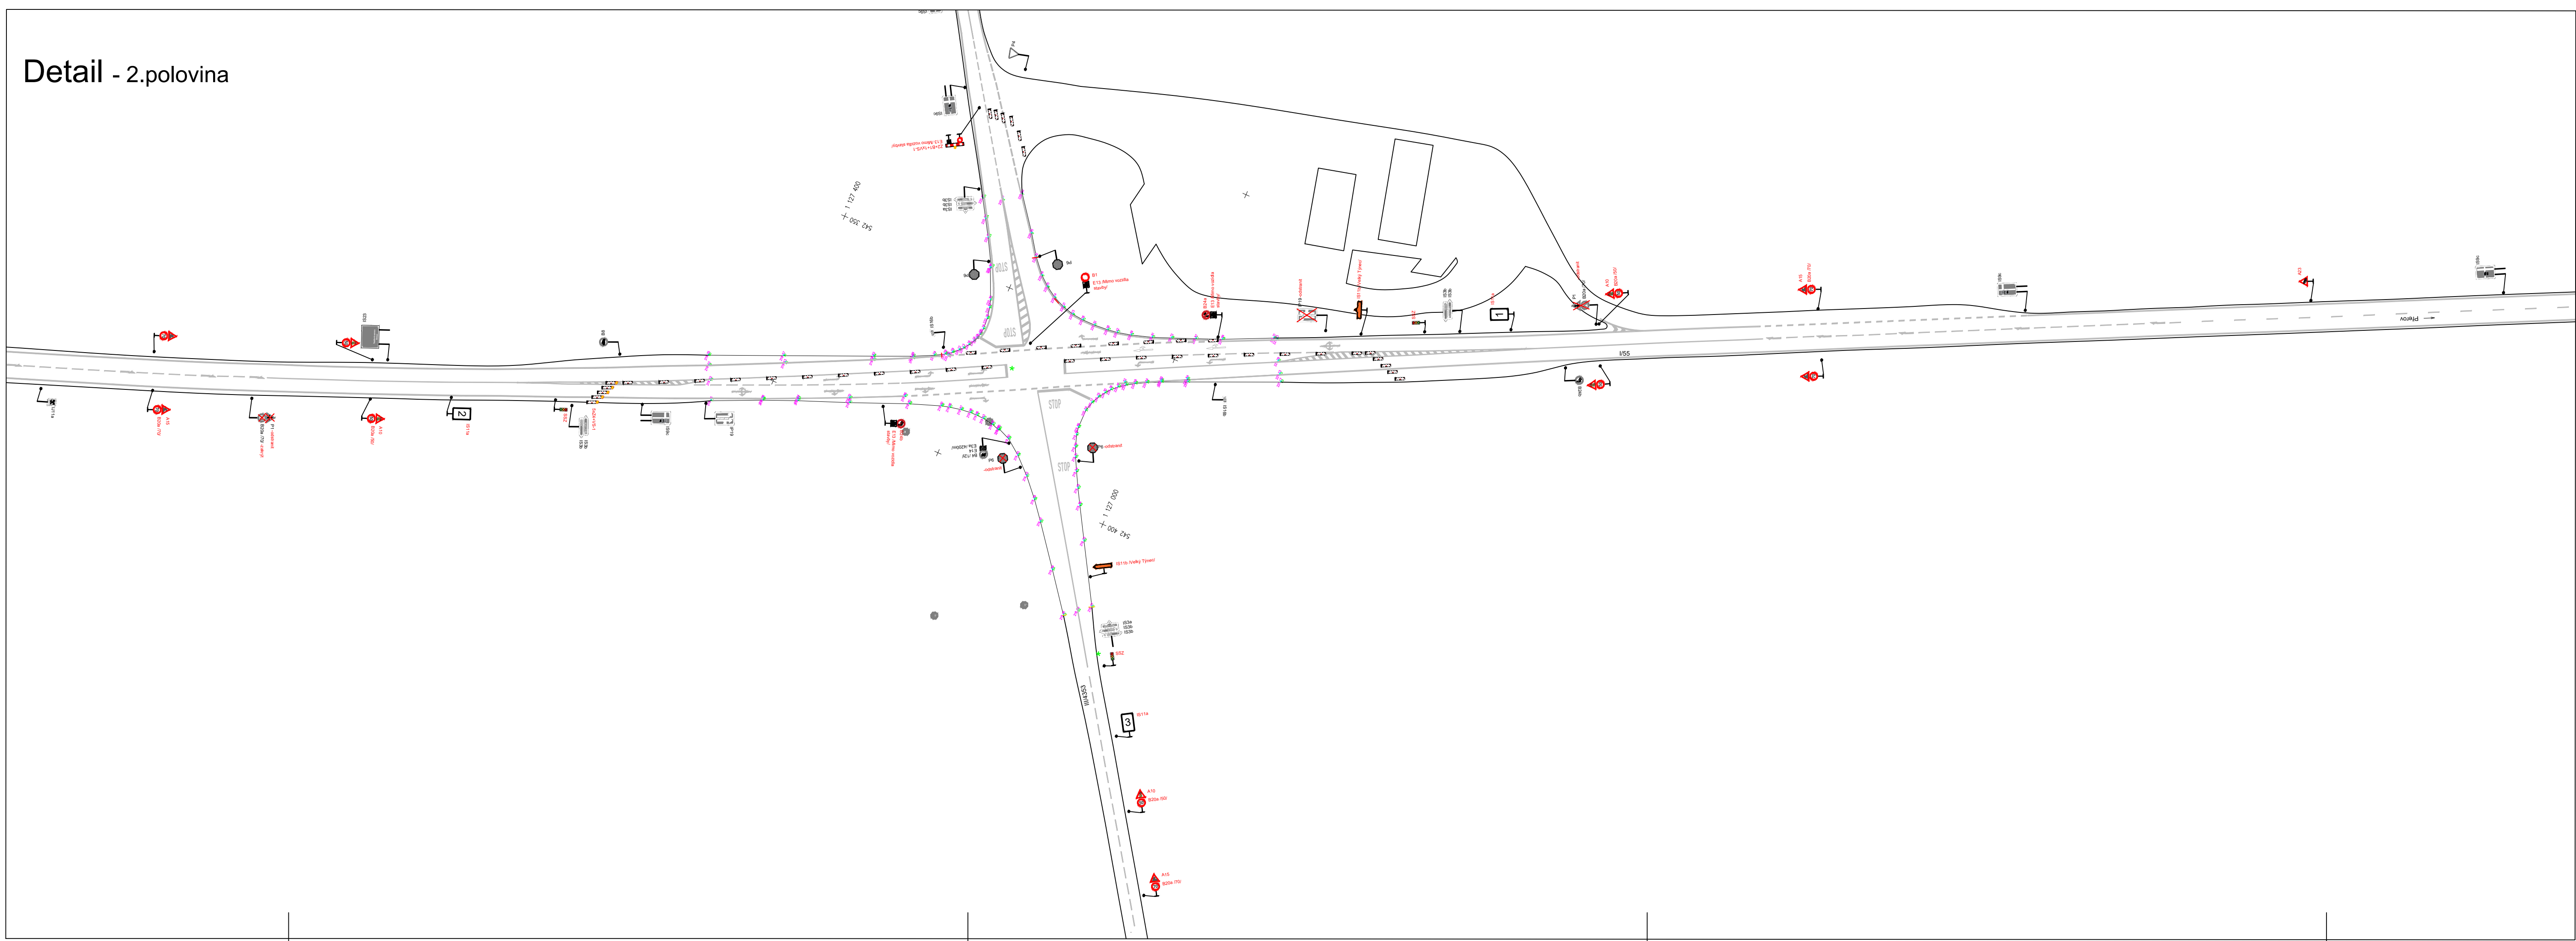


Situace

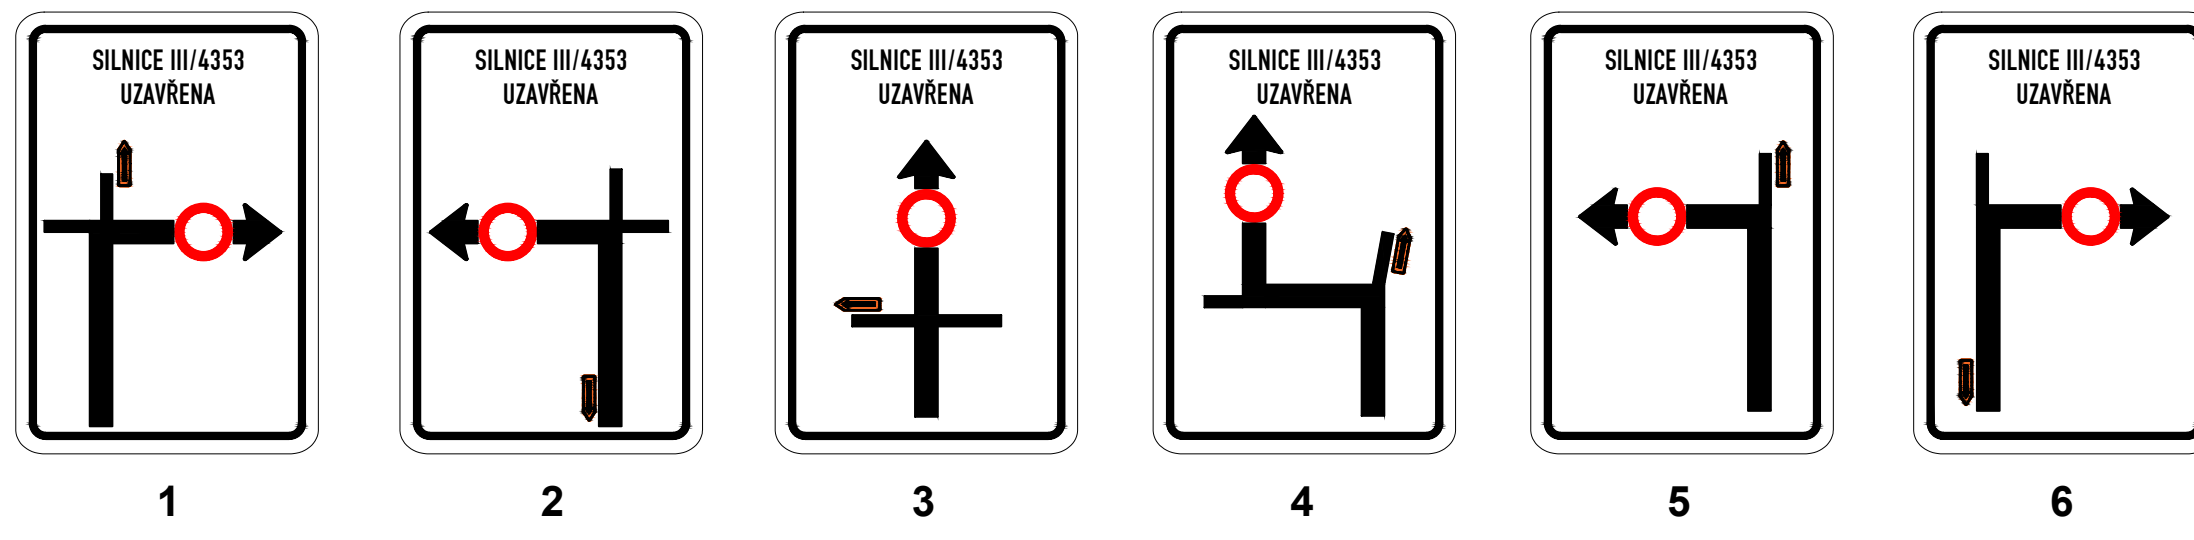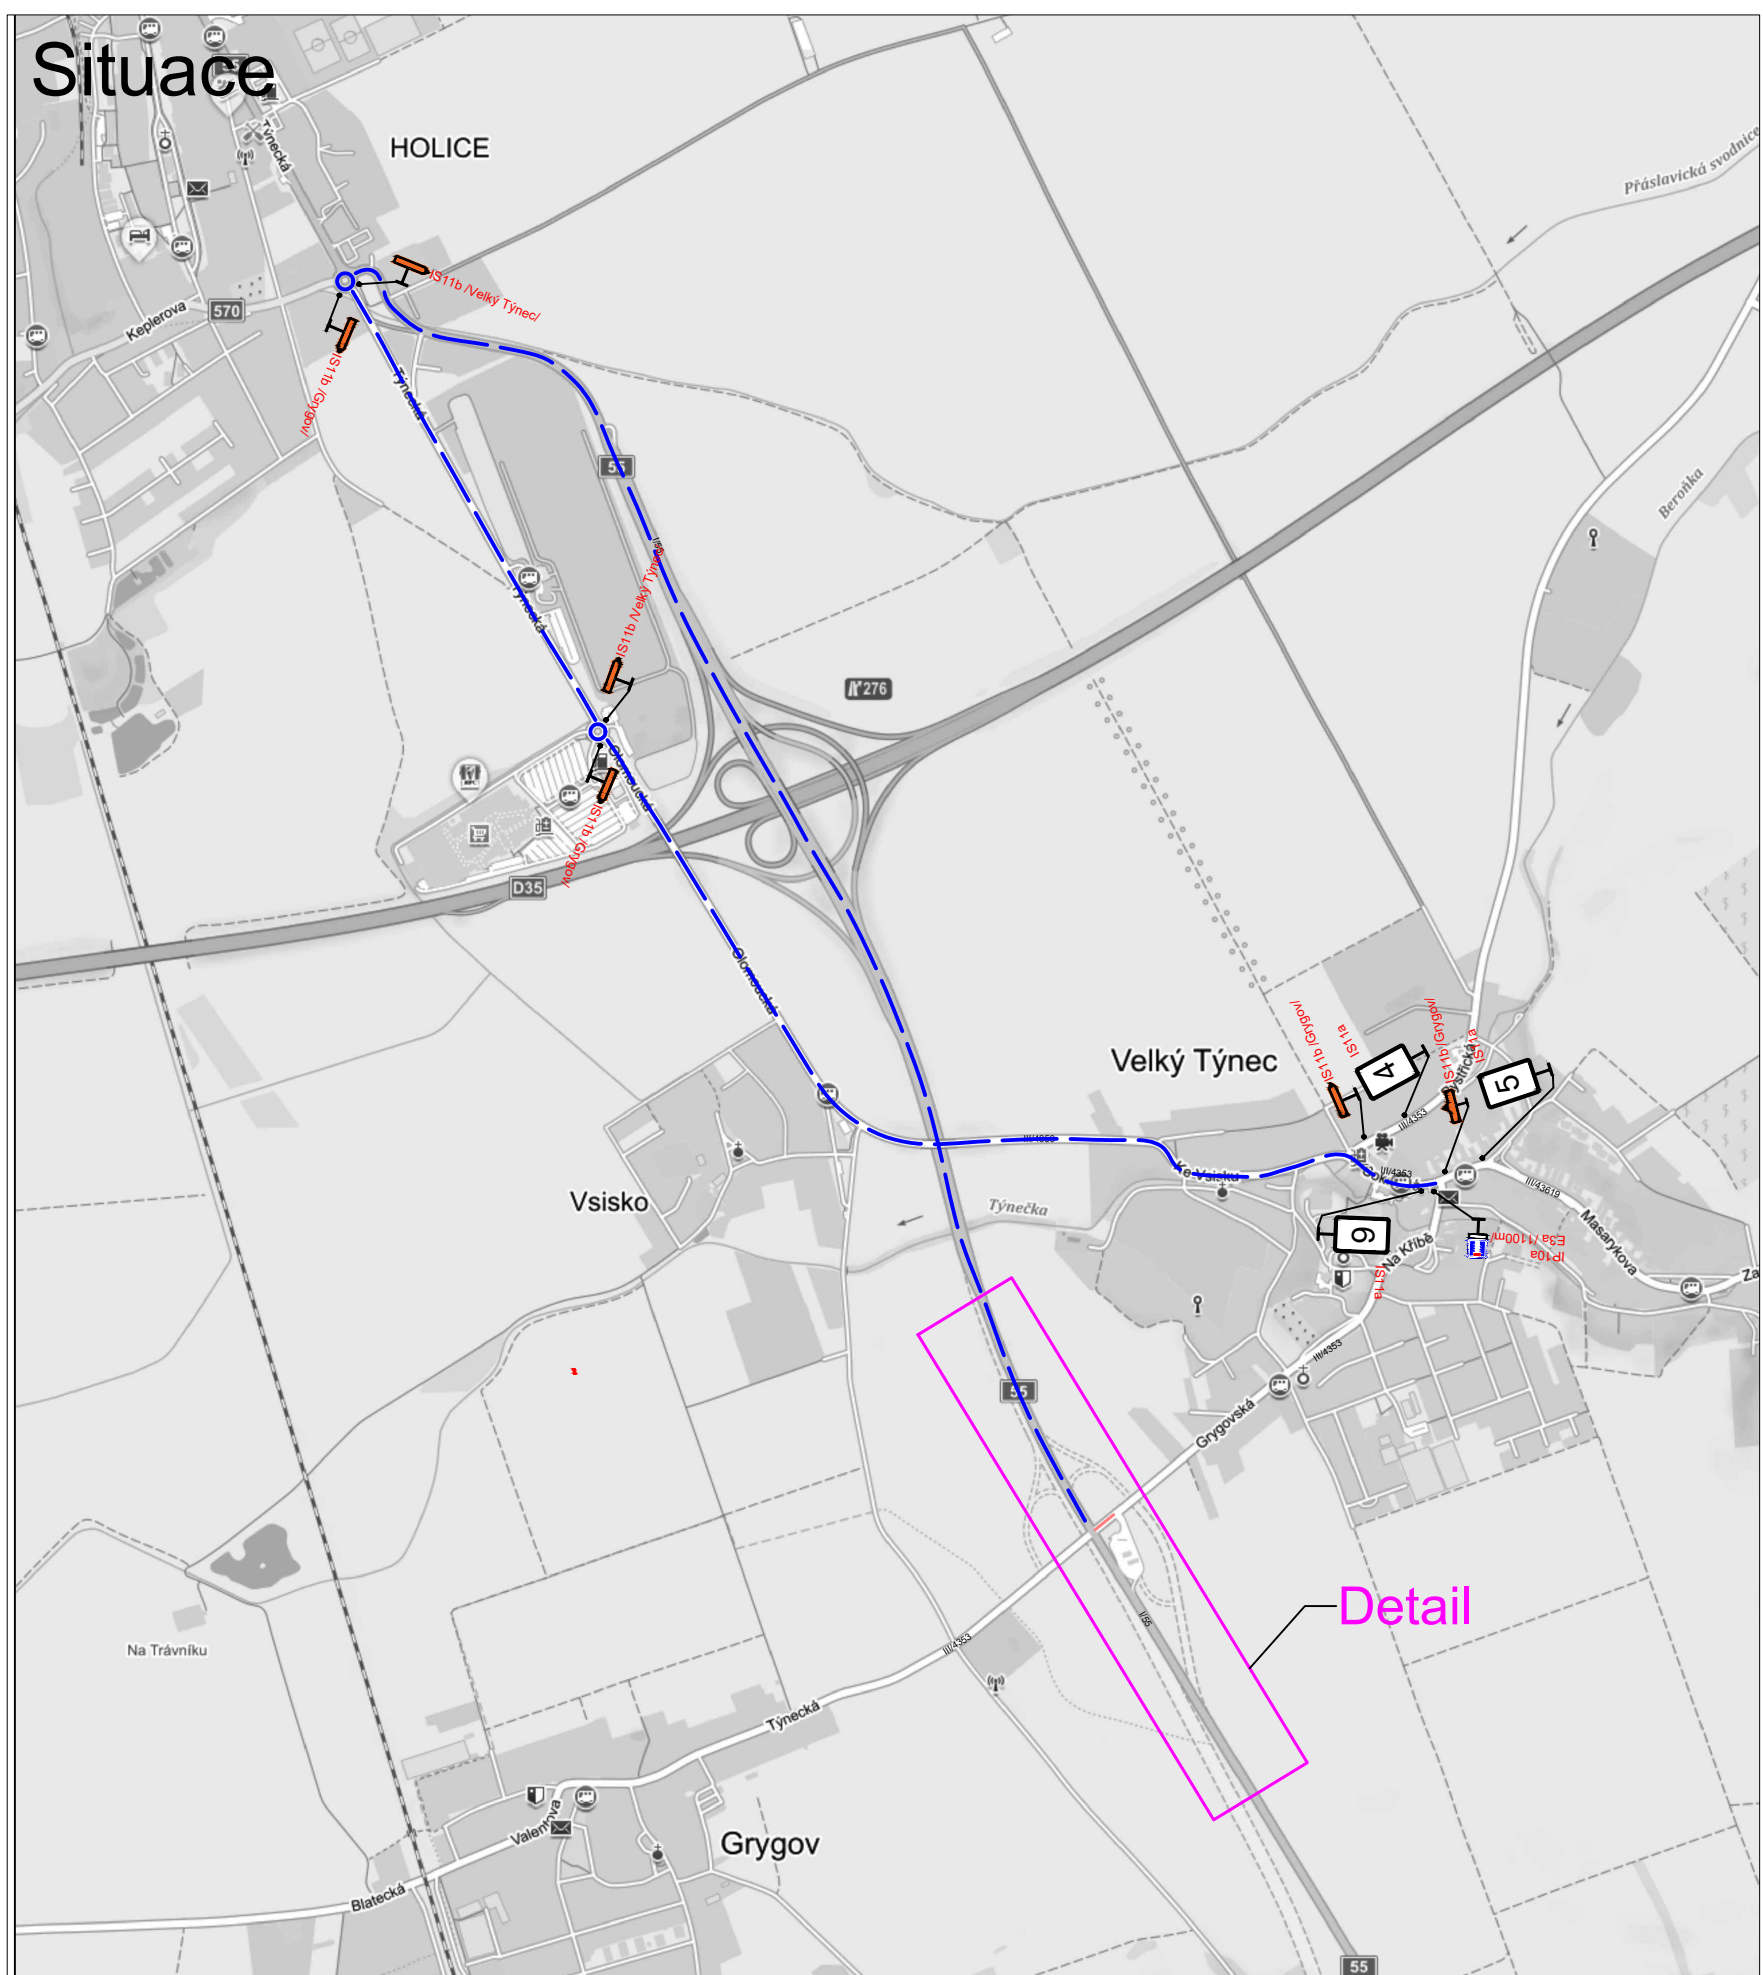

Signální plán	
Délka úseku	s = 250 m
Rychlost	v = 50 km/h
Zelená	t = 40 s

STANOVENO
KUOK 65242/2023
OPRAVA
ODBOČNÍHO PŘELOŽNÍKU
HOSPODÁŘSTVÍ

Legenda:	
	P4 Trvalé dopravní značení
	B20a Přechodné dopravní značení
	Uzavřený úsek
	Objízdná trasa
	Provoz bude řízen pracovníky stavby

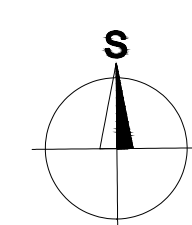

Vypracoval: Ing. Jiří Bluma	Datum: 23.5.2023	SEKNE spol. s r.o. Harmelův 12, 772 00 Olomouc tel.: 585 311 887
Název akce: D55 Olomouc - Kokory, křižovatka silnic I/55 a III/4353	Mřížko: 1:900	
Název objektu: Přechodné dopravní značení	Formát: 12xA4	
Příloha: Částečná a úplná uzavírka	Č. výkresu: 3	Č. soupravy: