


C.2+C.3 CELKOVÝ SITUAČNÍ A KOORDINAČNÍ VÝKRES

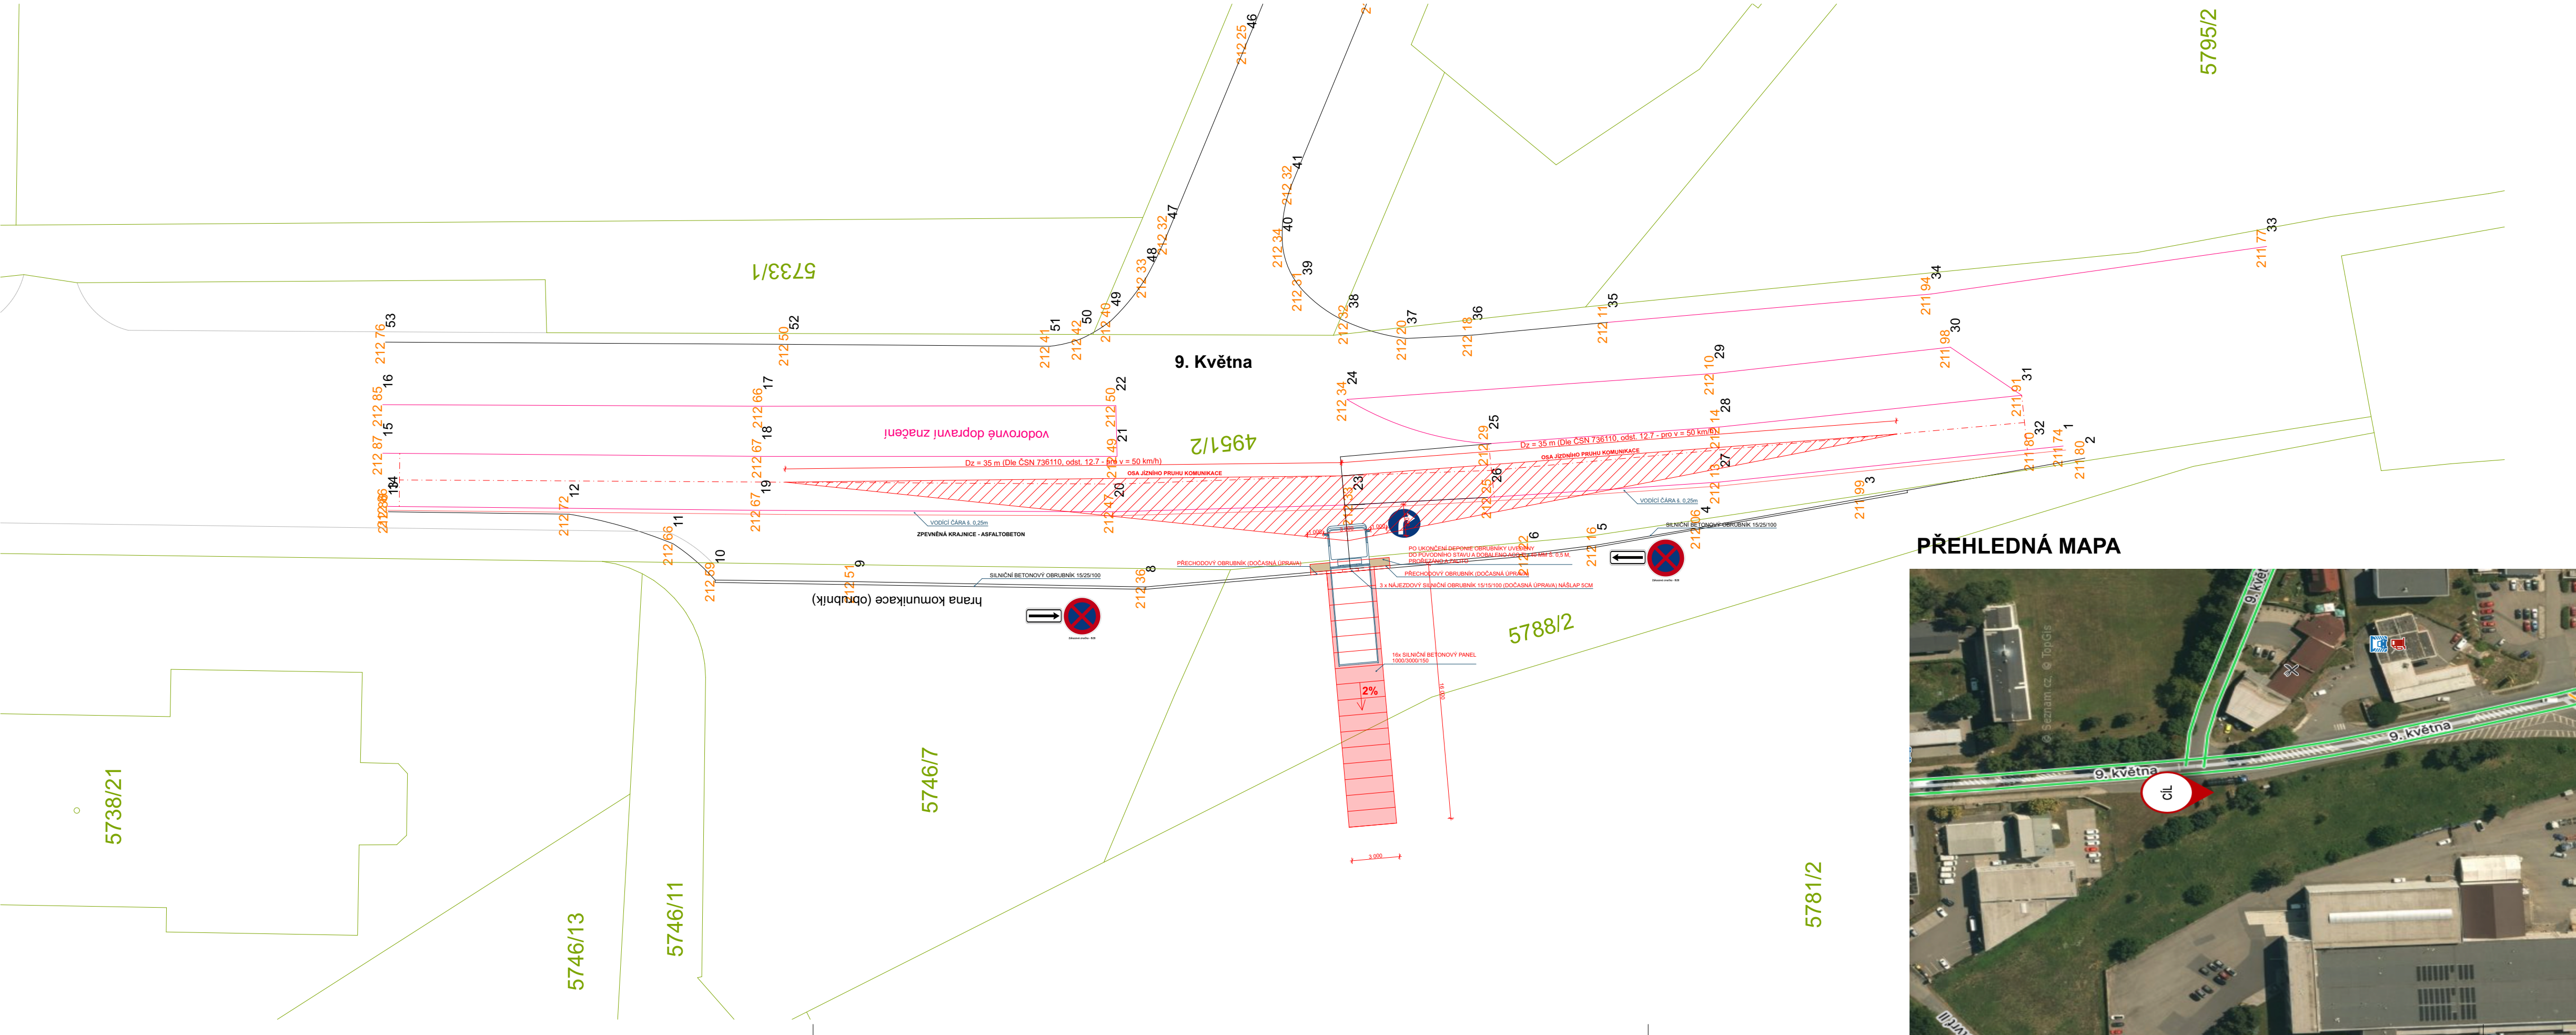

PŘEHLEDNÁ MAPA



LEGENDA STÁVAJÍCÍCH INŽENÝRSKÝCH SÍTÍ:

- KATASTRÁLNÍ MAPA
- ZAMĚŘENÍ STÁVAJÍCÍHO STAVU
- ZAMĚŘENÍ STÁVAJÍCÍHO DOPRAVNÍHO ZNAČENÍ
- PROJEKT

LEGENDA PLOCH:

- BETONOVÝ SILNIČNÍ PANEĽ 1000/3000/150
- OBRSUNÁ VRSTVA ACO 11 TL. 40 MM

POZNÁMKA :

TRASY PODZEMNÍCH SÍTÍ NELZE VYTÝČIT ODMĚŘOVÁNÍM Z VÝKRESU, VYZNAČENÉ INŽENÝRSKÉ SÍTĚ NENAHRÁŽUJÍ STANOVISKA SPRÁVCŮ SÍTÍ. V PŘÍPADĚ NESOULADU JEDNOTLIVÝCH VÝKRESECH PD (NAPŘ. KÓTY, DIMENZE, ATD) NUTNO KONTAKTOVAT PROJEKTANTA. TATO PROJEKTOVÁ DOKUMENTACE JE VÝHRADNÍM VLASTNICTVÍM FIRMY OHLA ŽS, a.s., JAKÉKOLIV ZMĚNY A ŠÍŘENÍ JE PŘÍSNĚ ZAKÁZANO A JE MOŽNO POZE SE SOUHLASEM PROJEKTANTA

Změna	Datum	Popis	Podpis
01			
02			
03			

Číslo paré:	<div><div>S</div></div>	Autorizační razítko + podpis: <div><div>STANOVENO</div><div>KUOK 75480/2023</div><div>KRAJSKÝ ÚŘAD</div><div>OLOMOUCKÝ KRAJ</div><div>ODBOR DOPRAVY A SILNIČNÍHO HOSPODÁŘSTVÍ</div></div>
-------------	-------------------------	---

Zodpovědný projektant:	Vypracoval:	<div>OHĽA ŹS, a.s.</div> <div>Tuřanka 1554/115b</div> <div>627 00 Brno</div> <div>www.ohla-zs.cz</div> <div><div>ŹS</div><div>OHĽA</div></div>	
DAVID KADLČÍK	MARTIN TUREK		
Investor: Vodovody a kanalizace Přerov, a.s.		Datum:	6/2023
Akce:		Měřítka:	1:250
DOČASNÝ SJEZD NA MEZIDEPONII PRO STAVBU „PŘEROV, JIŽNÍ ČTVRTĚ I - REKONSTRUKCE KANALIZACE“		Formát:	4xA4
Stavební část SO 01:		Stupeň:	RDS
C. Situační výkresy		Číslo výkresu:	C.2+C.3
CELKOVÝ SITUAČNÍ A KOORDINAČNÍ VÝKRES			