


I/44 BLUDOV OBCHVAT
SO 171 Definitivní dopravní značení
SITUACE - ZNAČENÍ NAVRŽENO

KM 19,850 000 - 21,660 000 (část 3)

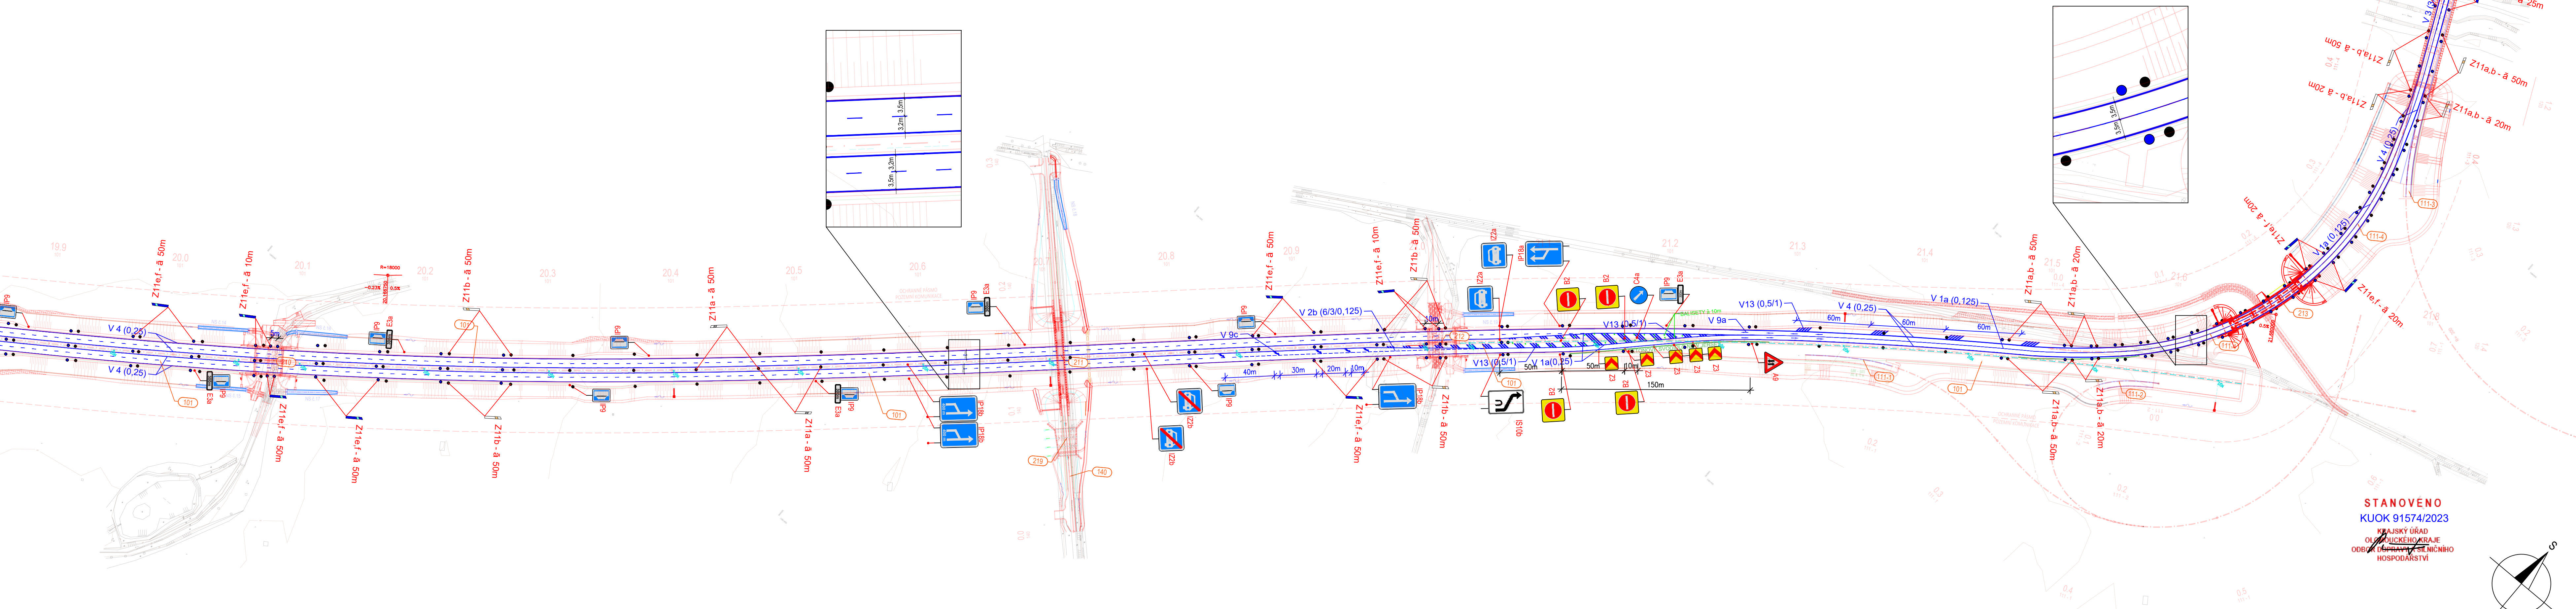

LEGENDA KOMUNIKACÍ:

SO	KATEGORIE/NAVŘH. RYCHLOST
101	S 21,5/100
110-A	S 7,25/60
110-B	S 7,25/60
110-C	S 7,25/60
110-D	S 7,25/60
111	S 9,0/60
120	S 9,5/80
121.1	S 9,5/50
121.2	S 9,5/50
122	S 5,0/30
130	S 7,5/30
131.1	S 7,5/30
131.2	S 7,5/30
140	P 5,0/30
150	-

LEGENDA:

	STÁVAJÍCÍ SVISLÉ DOPRAVNÍ ZNAČENÍ
	NOVÉ SVISLÉ DOPRAVNÍ ZNAČENÍ PRO ŘSD
	NOVÉ SVISLÉ DOPRAVNÍ ZNAČENÍ PRO SSOK
	NOVÉ ZNAČENÍ PATŘÍCÍ JINÝM OBJEKTŮM
	NOVÉ VODOROVNÉ DOPRAVNÍ ZNAČENÍ
	VZDÁLENOSTI SMĚROVÝCH SLOUPKŮ ODPOVÍDAJÍ POLOMĚRU SMĚROVÝCH OBLOUKŮ
	SMĚROVÉ SLOUPKY BUDOU OSAZENY DLE TP 58 A ČSN 73 6101

SEZNAM VYZNAČENÝCH OBJEKTŮ:

- 101

Přeložka silnice I/11 a I/44 Bludov - obchvat
- 101.1

Silnice I/44 - meteorostanice
- 110

MUK Postřelmov
- 110.1

Přijezdové komunikace od OK Postřelmov k nemovitostem
- 110.2

Větev OK Postřelmov do Postřelmova
- 111

MUK Šumperk-jih
- 120

Priváděč města Šumperk, intravilán
- 121.1

Přeložka stávající silnice III/0443
- 121.2

Přeložka stávající silnice I/44
- 122

Přijezdová komunikace k ORL
- 130

Přeložka silnice III/3704 Bludov - Sudkov
- 130.1

Mobilní hráz na silnici III/3704 u obce Sudkov
- 130.2

Sjezdy na pozemky z překládané III/3704 (KÚ Bludov)
- 130.3

Sjezdy na pozemky z překládané III/3704 (KÚ Sudkov)
- 131.1

Přeložka účelové komunikace, ZÚ - km 0,180
- 131.2

Přeložka účelové komunikace, km 0,180 - KÚ
- 140

Přeložka polní cesty v km 20,712
- 150

Cyklostezka a náhradní chodník
- 201

Most na stávající silnici III/443 přes silnici I/44
- 202

Inundační most na silnici I/44 přes Chromčský náhon
- 203

Inundační most na silnici I/44 v km 17,750
- 204

Most na silnici I/44 přes trať ČD Zábřeh-Bludov
- 205

Most na silnici I/44 přes Bludovský potok
- 206

Most na silnici I/44 přes silnici III/3704
- 207

Inundační most na silnici I/44 v km 18,940
- 208

Inundační most na silnici I/44 v km 19,309
- 209

Most na silnici I/44 přes Desnou
- 210

Most na silnici I/44 přes Sudkovský potok
- 211

Most na polní cestě přes silnici I/44 u Dolních Studének
- 212

Most na silnici I/44 přes potok v km 21,017
- 213

Most na větvi 111-4 přes přeložku Sudkovského potoka
- 214

Most na priváděči přes Desnou
- 215

Most na priváděči přes Bratrušovský potok
- 216

Most na priváděči přes železniční trať
- 217

Most na silnici III/3704 přes potok
- 218

Inundační most na silnici III/3704 v km 0,545
- 219

Inundační most na polní cestě v km 0,035
- 220

Most na priváděči přes vodoteč
- 221

Most na účelové komunikaci přes potok

I/44 BLUDOV - OBCHVAT

OBJEDNATEL: 	Ředitelství silnic a dálnic ČR Na Pankráci 546/56 145 05 Praha 4 Stavbu zajišťuje Závod Olomouc Volkrova 24a 779 11 Olomouc
-----------------	--

ZHOTOVITEL: SUDOP GROUP VELKÉ PROJEKTY RS		
SPRÁVCE SPOLÉČNOSTI: 	SPOLÉČNÍK: 	SPOLÉČNÍK:
SPOLÉČNÍK: 	SPOLÉČNÍK: 	SPOLÉČNÍK:

HLAVNÍ INŽENÝR PROJEKTU: ING. PAVEL KREJČÍ

D.1.1
SO 171.1

VÝŠKOVÝ SYSTÉM: Bpv
SOUDRŽNICOVÝ SYSTÉM: S-JTSK

ŘEDITEL ATELIERU	ING. VLADIMÍR NAVRÁTIL		
HLAVNÍ INŽENÝR PROJEKTU	ING. PAVEL KREJČÍ		
ZODPOVĚDNÝ PROJEKTANT	ING. PAVEL KREJČÍ		
VYPRACOVAL	ING. LIBOR PALÁN		
KONTROLOVAL	ING. VLADIMÍR NAVRÁTIL	Kounicova 271/13, 602 00 BRNO	
NÁZEV STAVBY		DATUM	08/2023
I/44 BLUDOV - OBCHVAT		FORMÁT	7x A4
		MĚŘÍTKO	1:2000
		Č. ZAKÁZKY	19-032-A1-VD-ZDS
NÁZEV OBJEKTU	SO 171.1 Definitivní dopravní značení ve správě ŘSD		
NÁZEV VÝKRESU	SITUACE - ZNAČENÍ NAVRŽENO		Č. PŘÍLOHY 2.3