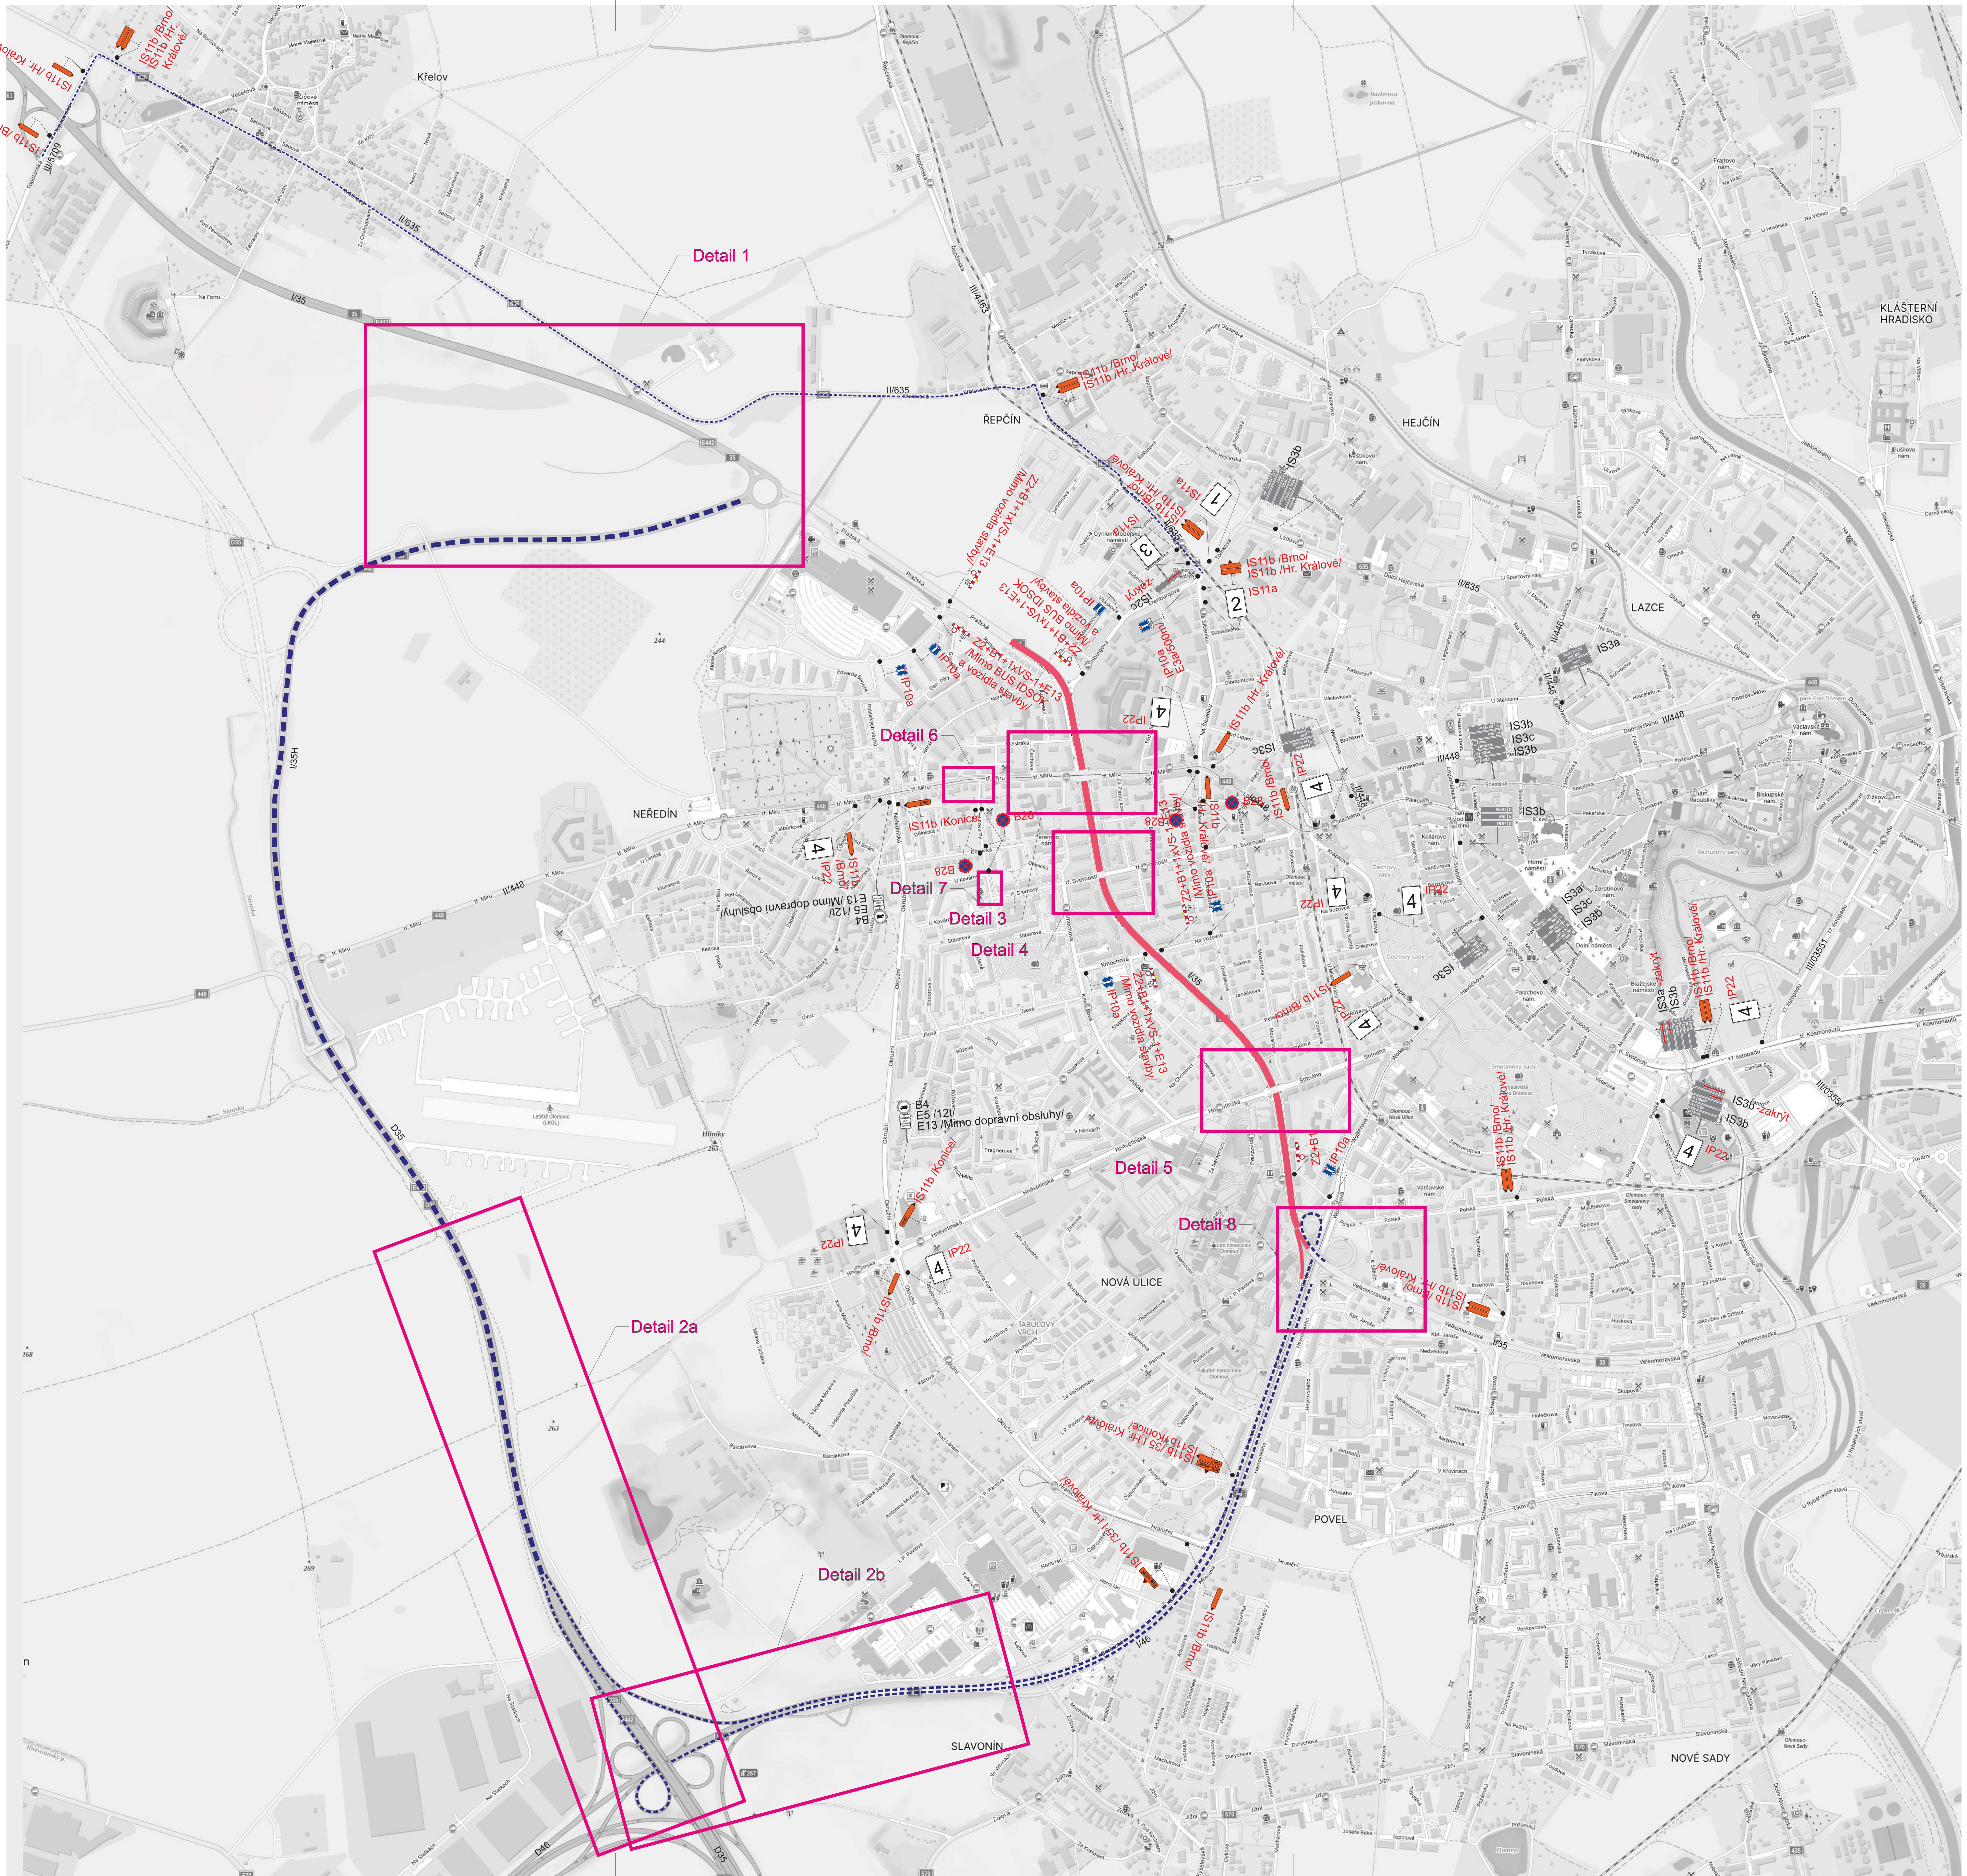

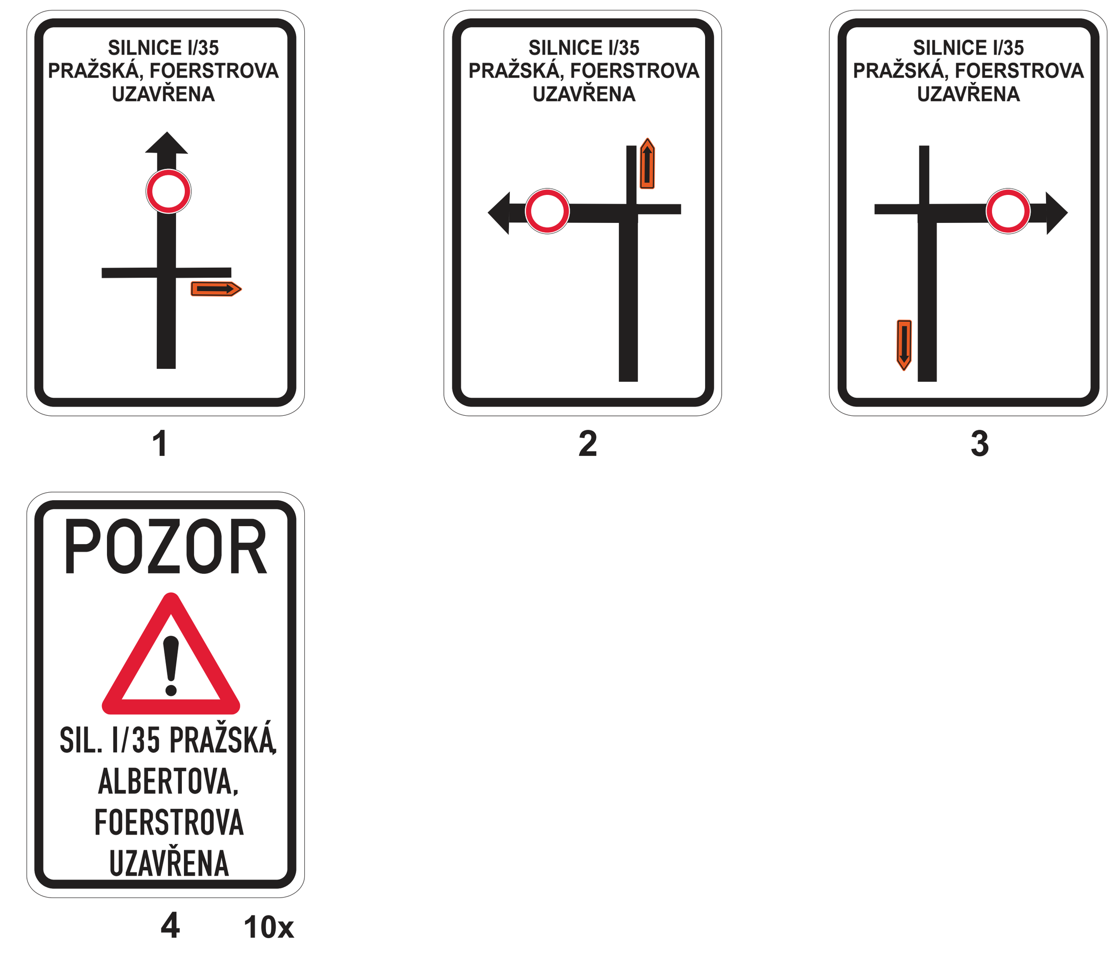

Dne 31.8.2023 ZMĚNA 1
doporučuji stanovit
KRPM-119945-3/ČJ-2023-140506

POLICIE ČESKÉ REPUBLIKY
KRAJSKÉ ŘEDITELSTVÍ POLICIE
OLOMOUCKÉHO KRAJE
DOPRAVNÍ INSPEKTORÁT
771 36 OLOMOUC

STANOVENO
KUOK 100885/2023
KRAJSKÝ ÚŘAD
OLOMOUCKÉHO KRAJE
ODBOR DOPRAVY A SILNIČNÍHO
HOSPODÁŘSTVÍ

Legenda:

- IS2c Trvalé dopravní značení
- IS11b Přechodné dopravní značení
- Uzavřený úsek
- Objízdná trasa

Dopravní značení B28 s datem platnosti bude umístěno 7 dní před zahájením stavby.

Trvalé dopravní značení, které je v rozporu s přechodným dopravním značením bude zakryto.

S

Vypracoval: Ing. Jiří Bluma	Datum: 30.8.2023	SEKNE, SEKNE, spol. s r.o., Hamerská 12, 772 00 Olomouc, DIČ: CZ62363701, tel./fax: 585 311 867	
Název akce: SO 101 - I/35 Olomouc - Pražská, Foerstrova, Albertova - průtah			
Název objektu: Přechodné dopravní značení		Formát:	Č. výkresu:	Č. soupravy:
Příloha: Situace - Pražská, Foerstrova, Albertova - průtah		8xA4	1	