



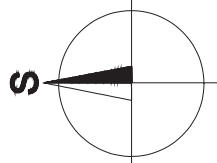

5.



Legenda:

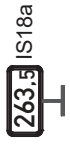


Trvalé dopravní značení



Přechodné dopravní značení

Vypnacoval: Ing. Jirí Bluma		Datum: 30.8.2023	
Název akce: SO 101 - I/35 Olomouc - Pražská, Foerstrova, Albertova - průtah			
Název objektu: Přechodné dopravní značení			
Příloha: Detail 1 - Pražská, Foerstrova, Albertova - průtah			
		Měřítko:	1:2000
		Č. výkresu:	2
		Formát:	6x44
<div><div>SEKNE</div><div>spol. s r.o.</div><div>Hameráská 12, 772 00 Olomouc</div><div>tel.: 585 311 867</div></div>			

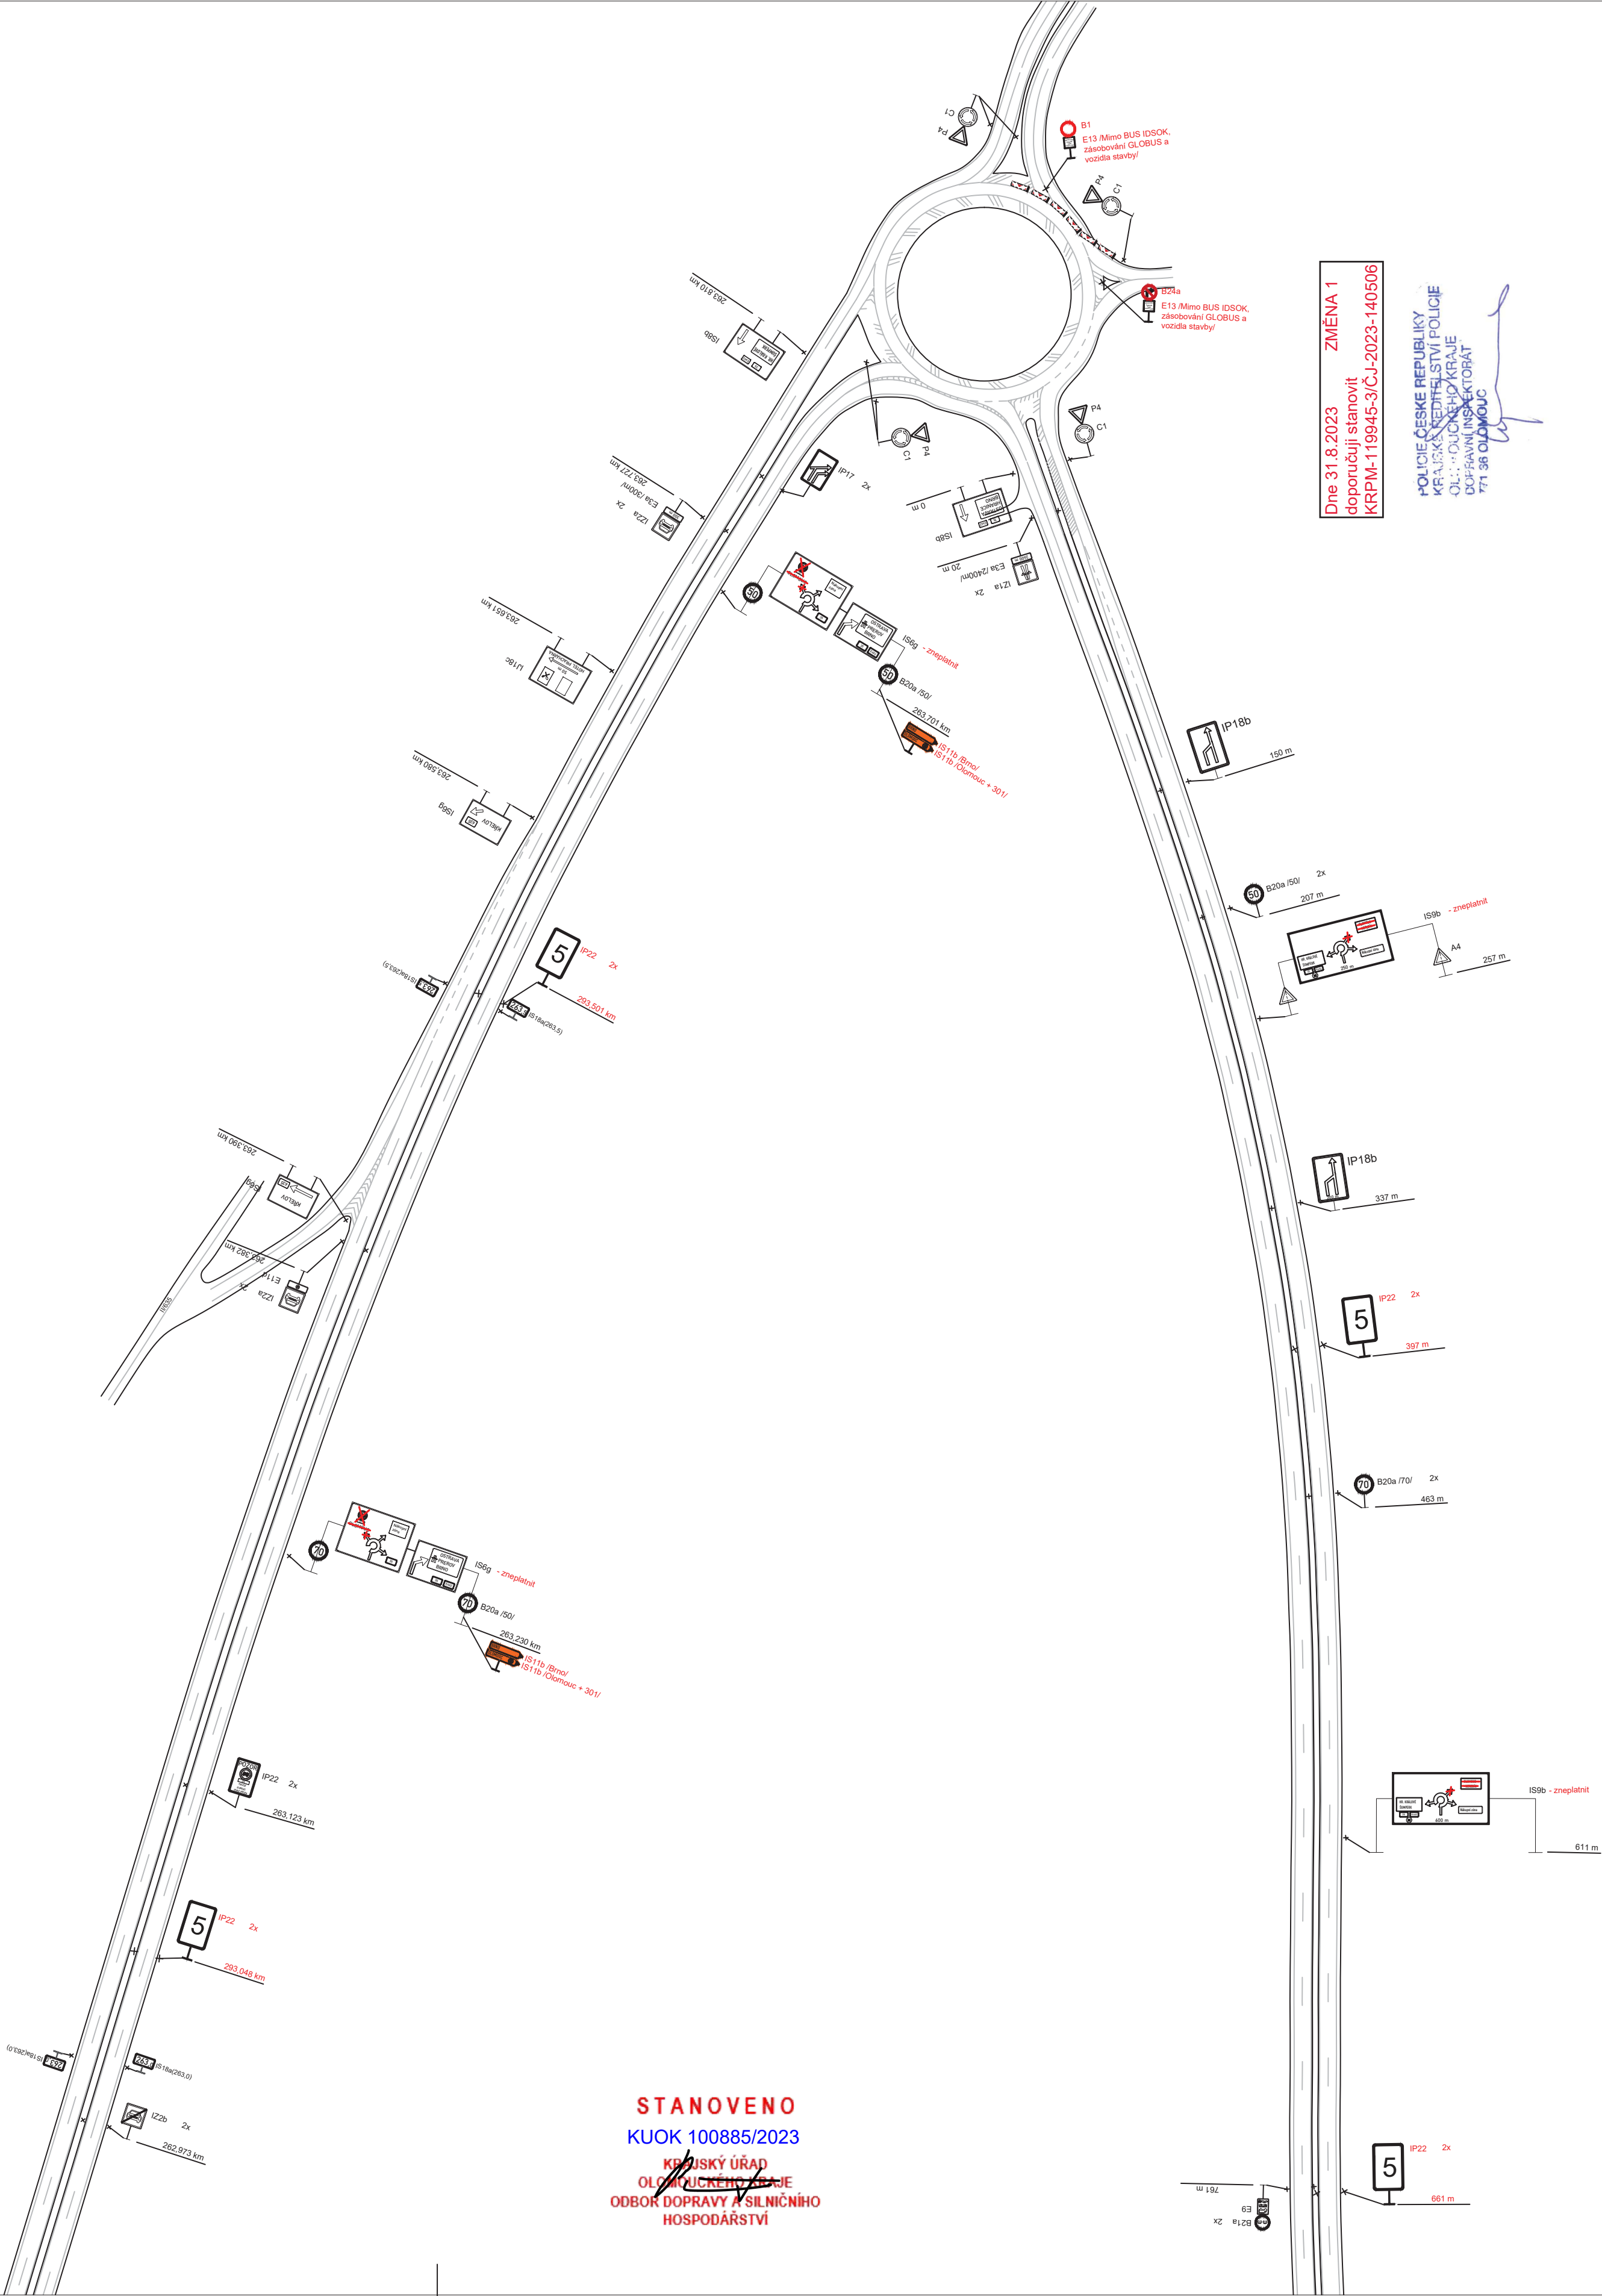

STANOVENO
KUOK 100885/2023
KRAJSKÝ ÚŘAD
OLOMOUCKÝ KRAJ
ODBOR DOPRAVY A SILNIČNÍHO
HOSPODÁŘSTVÍ