


Detail

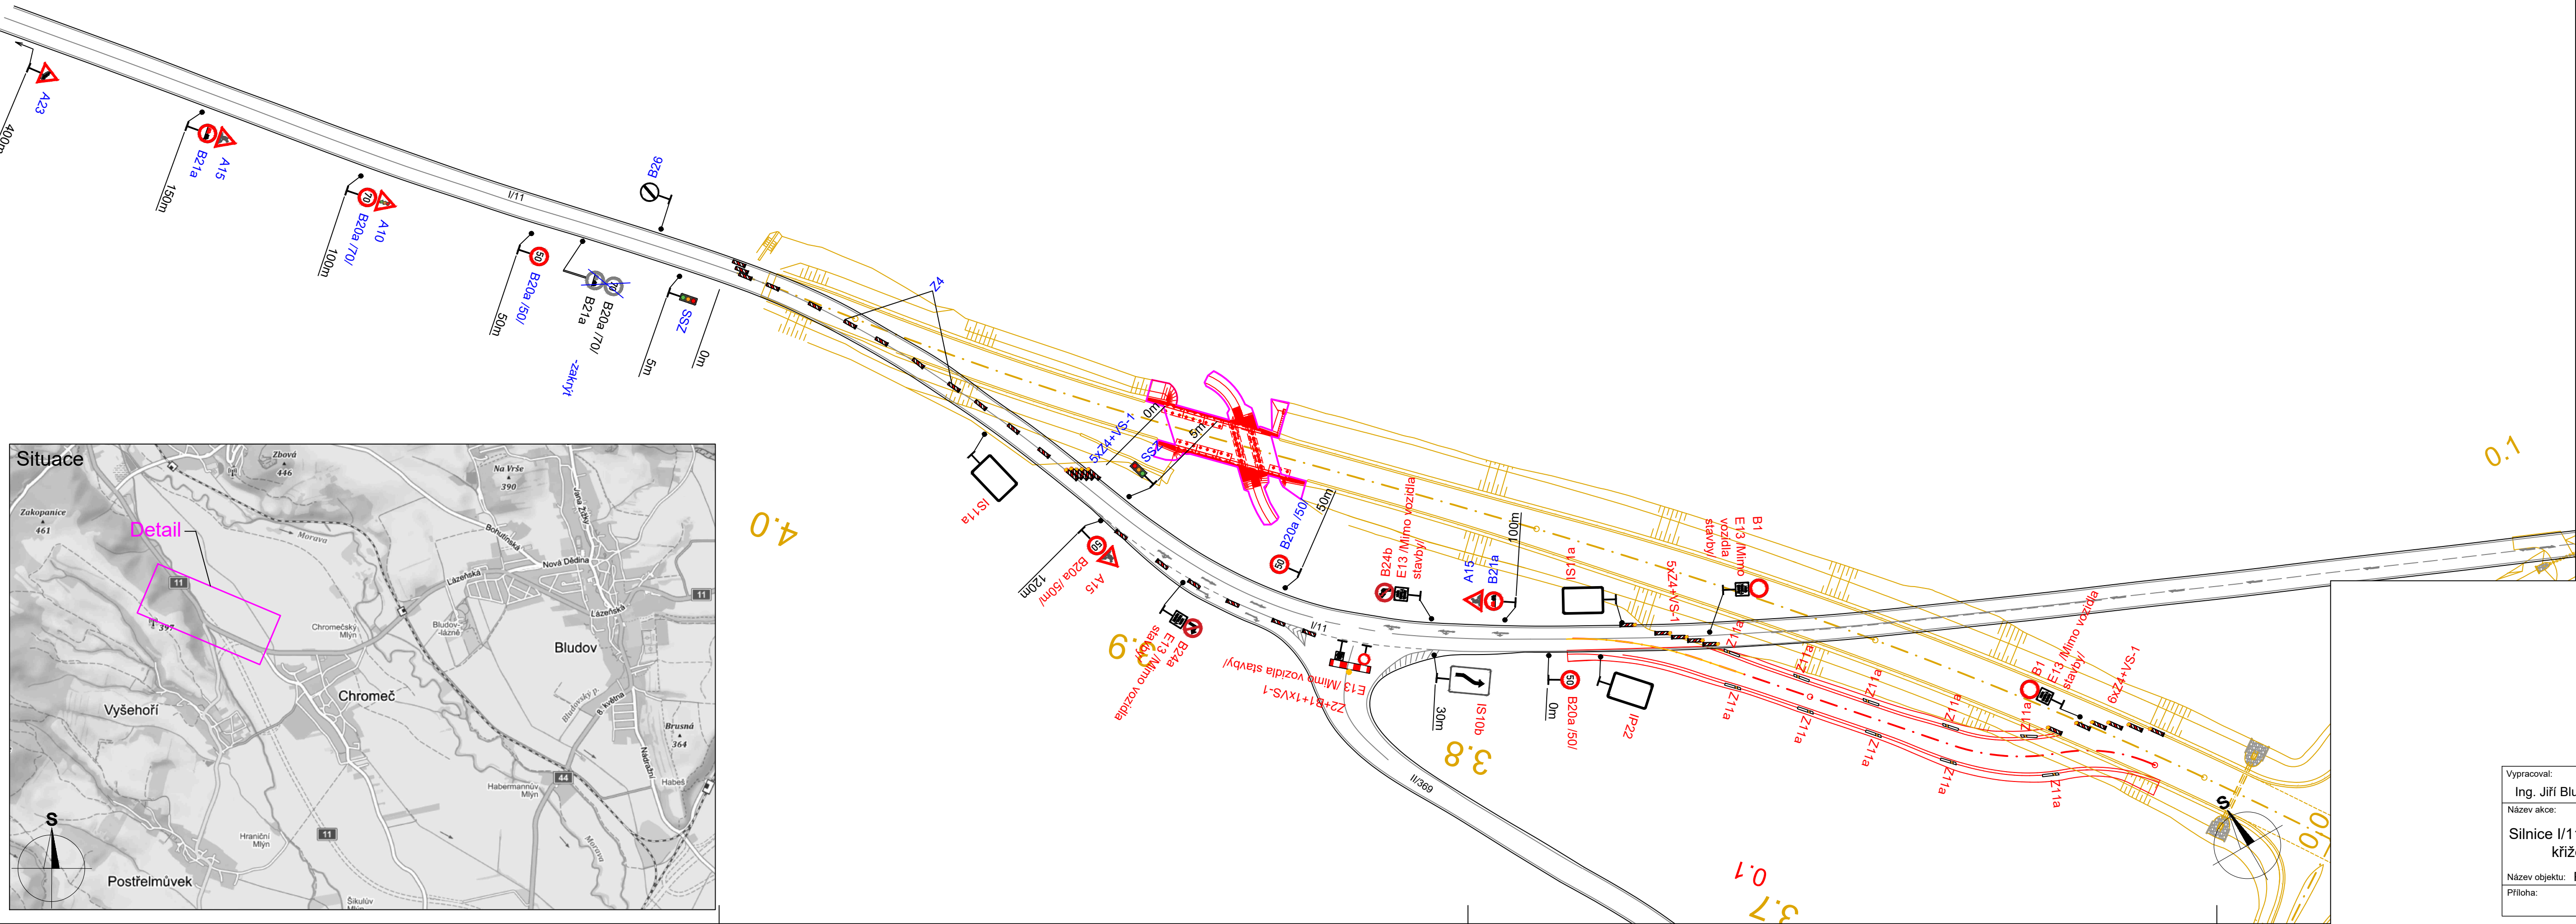

STANOVENO
KUOK 106148/2023
KRAJSKÝ ÚŘAD OLOMOUCKÉHO KRAJE
ODBOR DOPRAVY A SILNIČNÍHO
HOSPODÁŘSTVÍ

Signální plán:	
Délka úseku:	s = 140 m
Rychlost:	v = 50 km/h
Zelená:	t = 60 s

Legenda:

- B20a Trvalé dopravní značení
- B20a Stávající přechodné dopravní značení
- B20a Nové přechodné dopravní značení
- Stávající komunikace
- Nová komunikace
- Provizorní komunikace
- Stávající VDZ

Vypracoval: Ing. Jiří Bluma		Datum: 14.9.2023		<div>SEKNE</div> <div>spol. s r.o.</div> <div>Hamerská 12, 772 00 Olomouc</div> <div>tel.: 585 311 867</div>		
Název akce: Silnice I/11 Postřelmov - Chromeč, křižovatka Na loučení						
Název objektu: Přechodné dopravní značení				Měřítko: 1:1000		
Příloha:		4. etapa		Formát: 5xA4	Č. výkresu: 4	Č. soupavy: