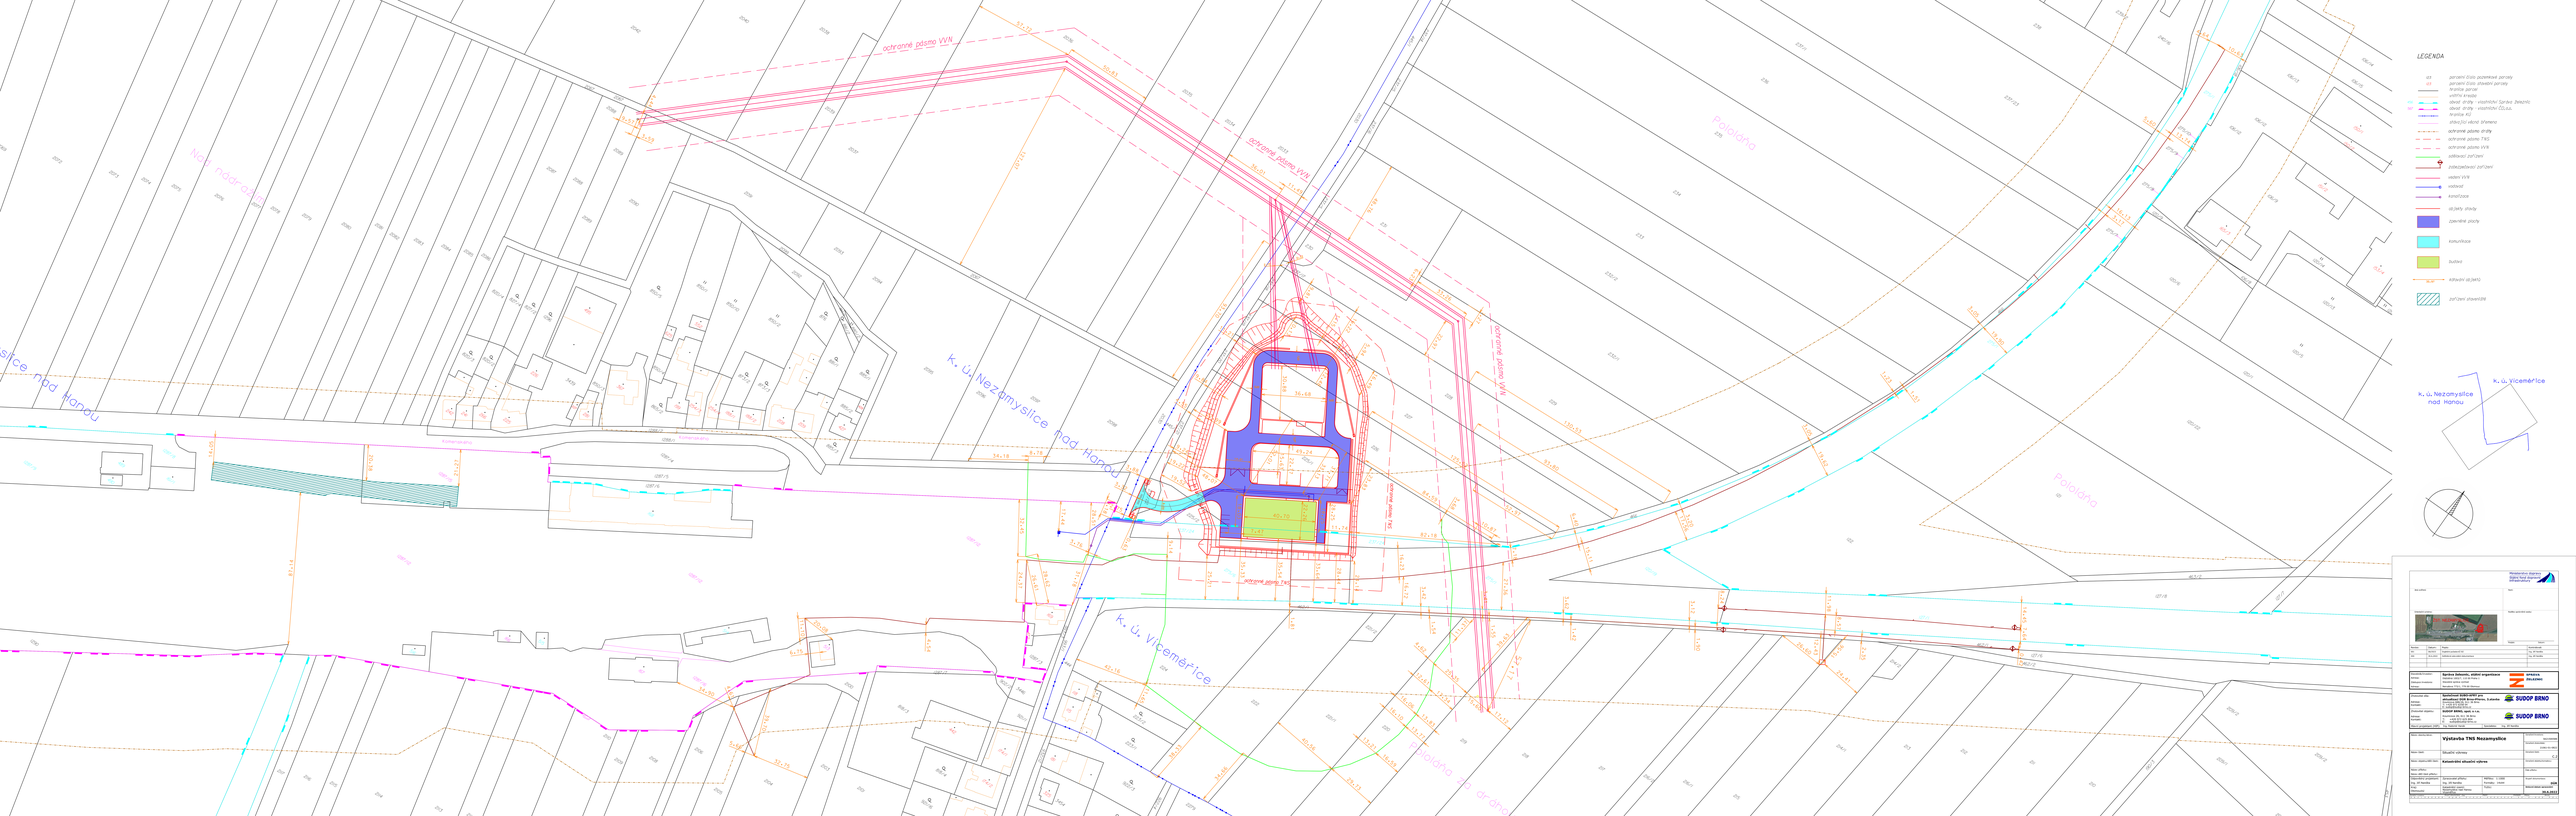
ochranné pásmo VVN
ochranné pásmo VVN
ochranné pásmo VVN
ochranné pásmo TNS
ochranné pásmo dráhy
Nový nádraží
Nezamyslice nad Hanou
k. ú. Nezamyslice nad Hanou
k. ú. Vícemělice
Polní dráha
Polní dráha
Polní dráha