# KATASTRÁLNÍ SITUAČNÍ VÝKRES 1:1000

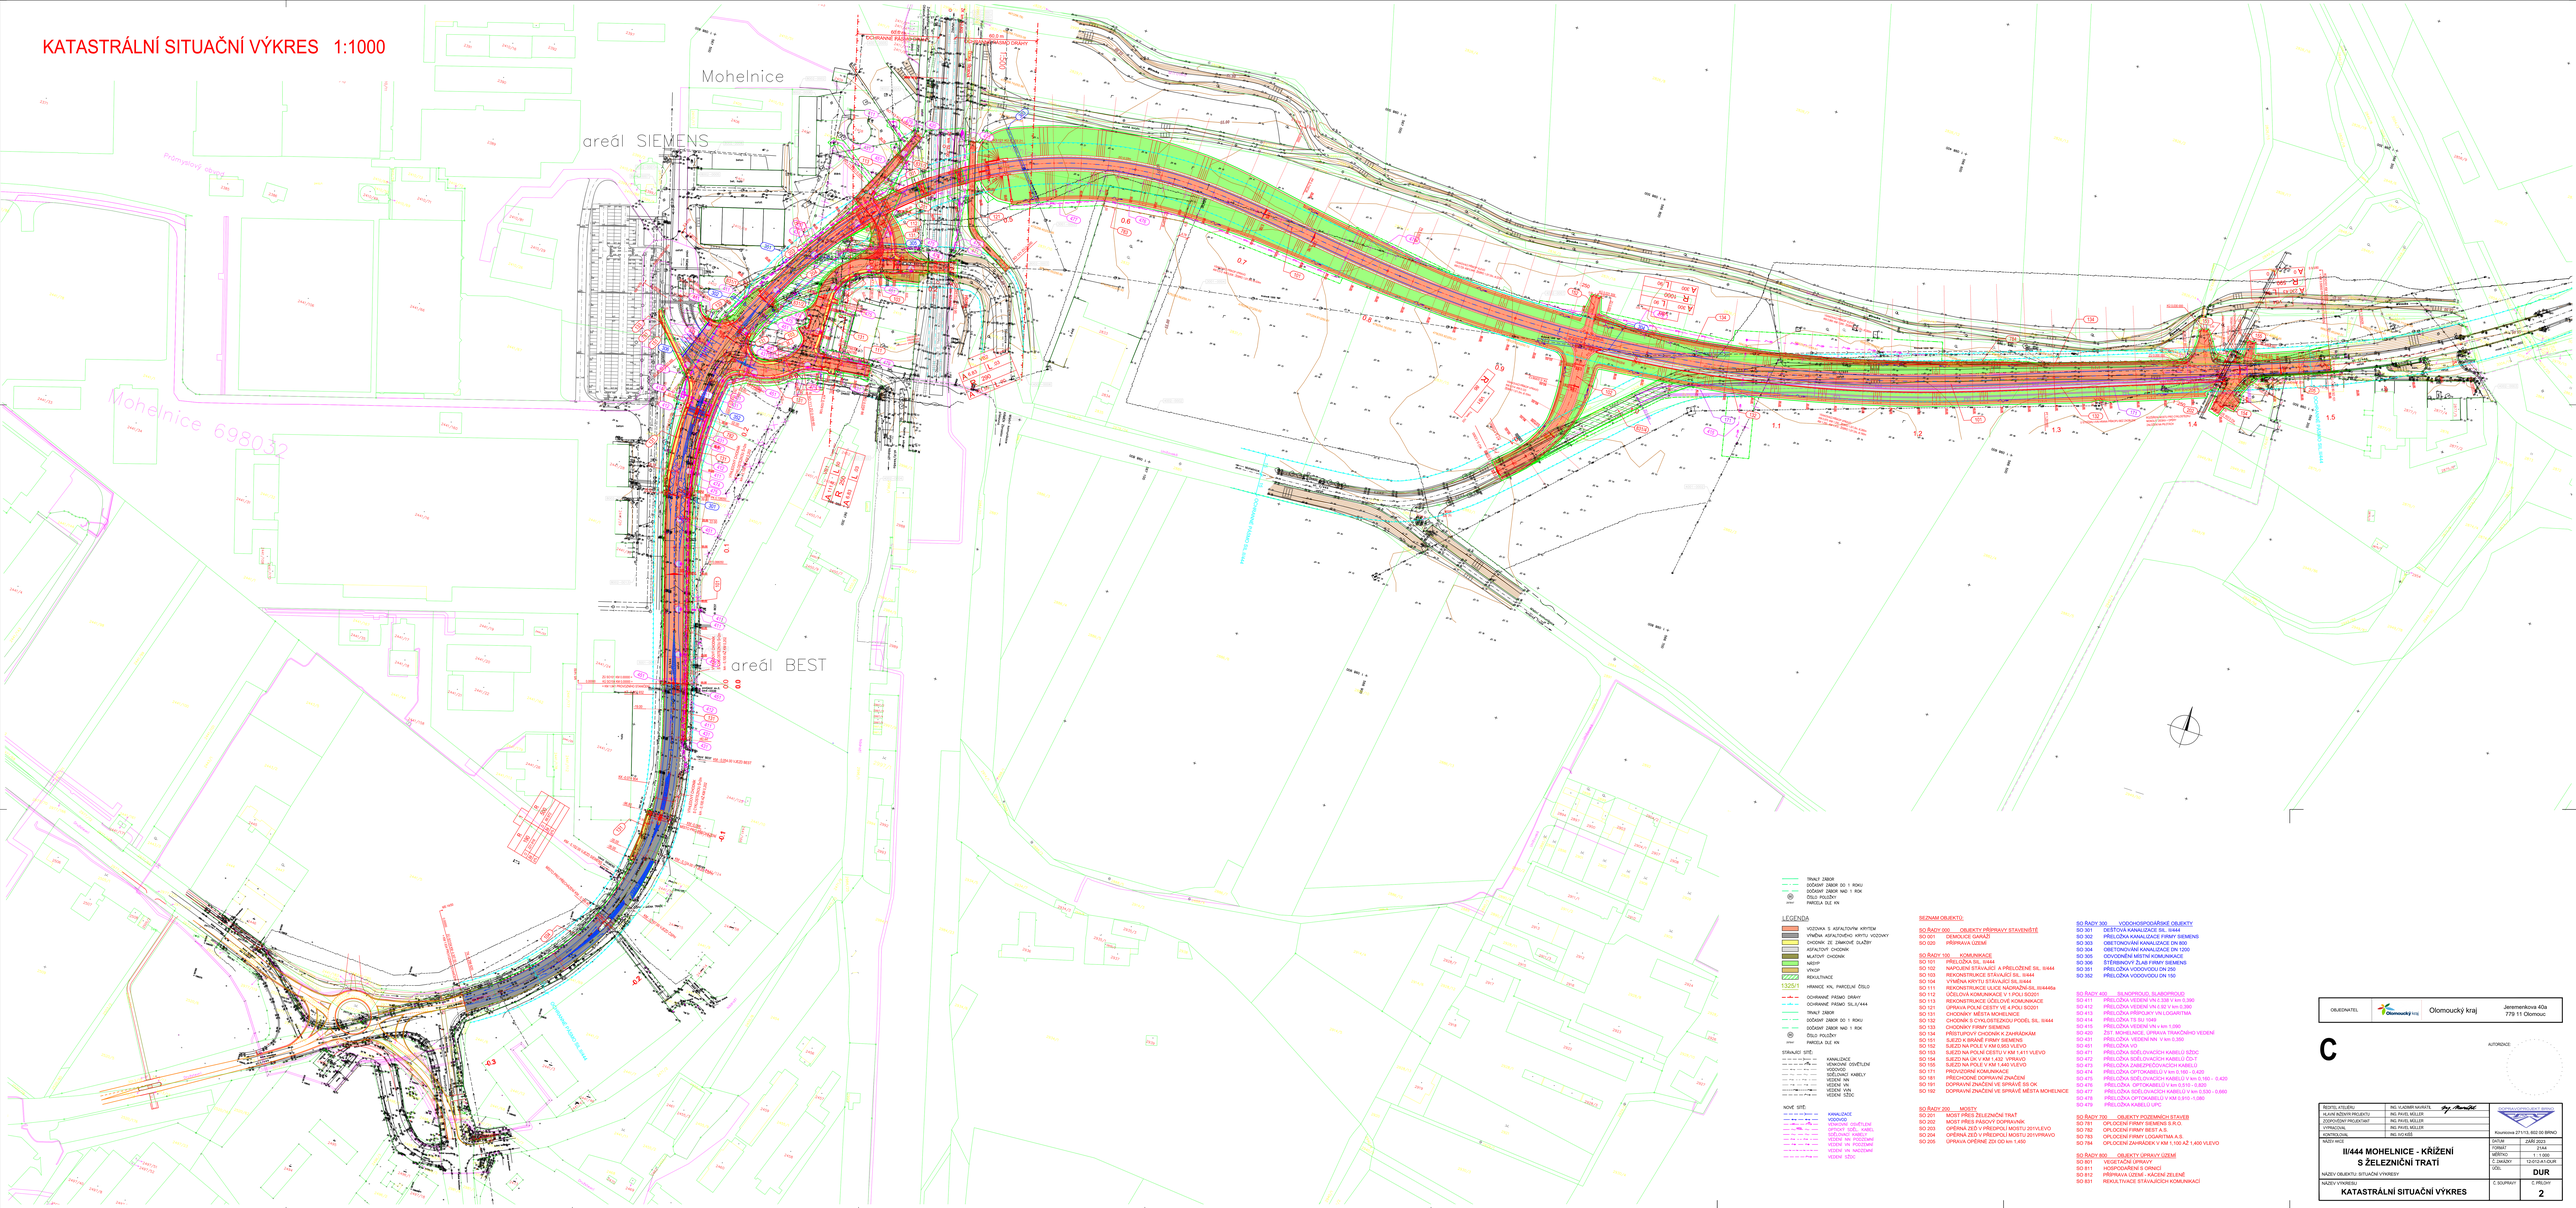
Mohelnice
areál SIEMENS
areál BEST
Mohelnice 698032
Olomoucká ulice
Průmyslová ulice
Mohelnice 698032
Mohelnice 698032
Mohelnice 698032