



Detail - frézování

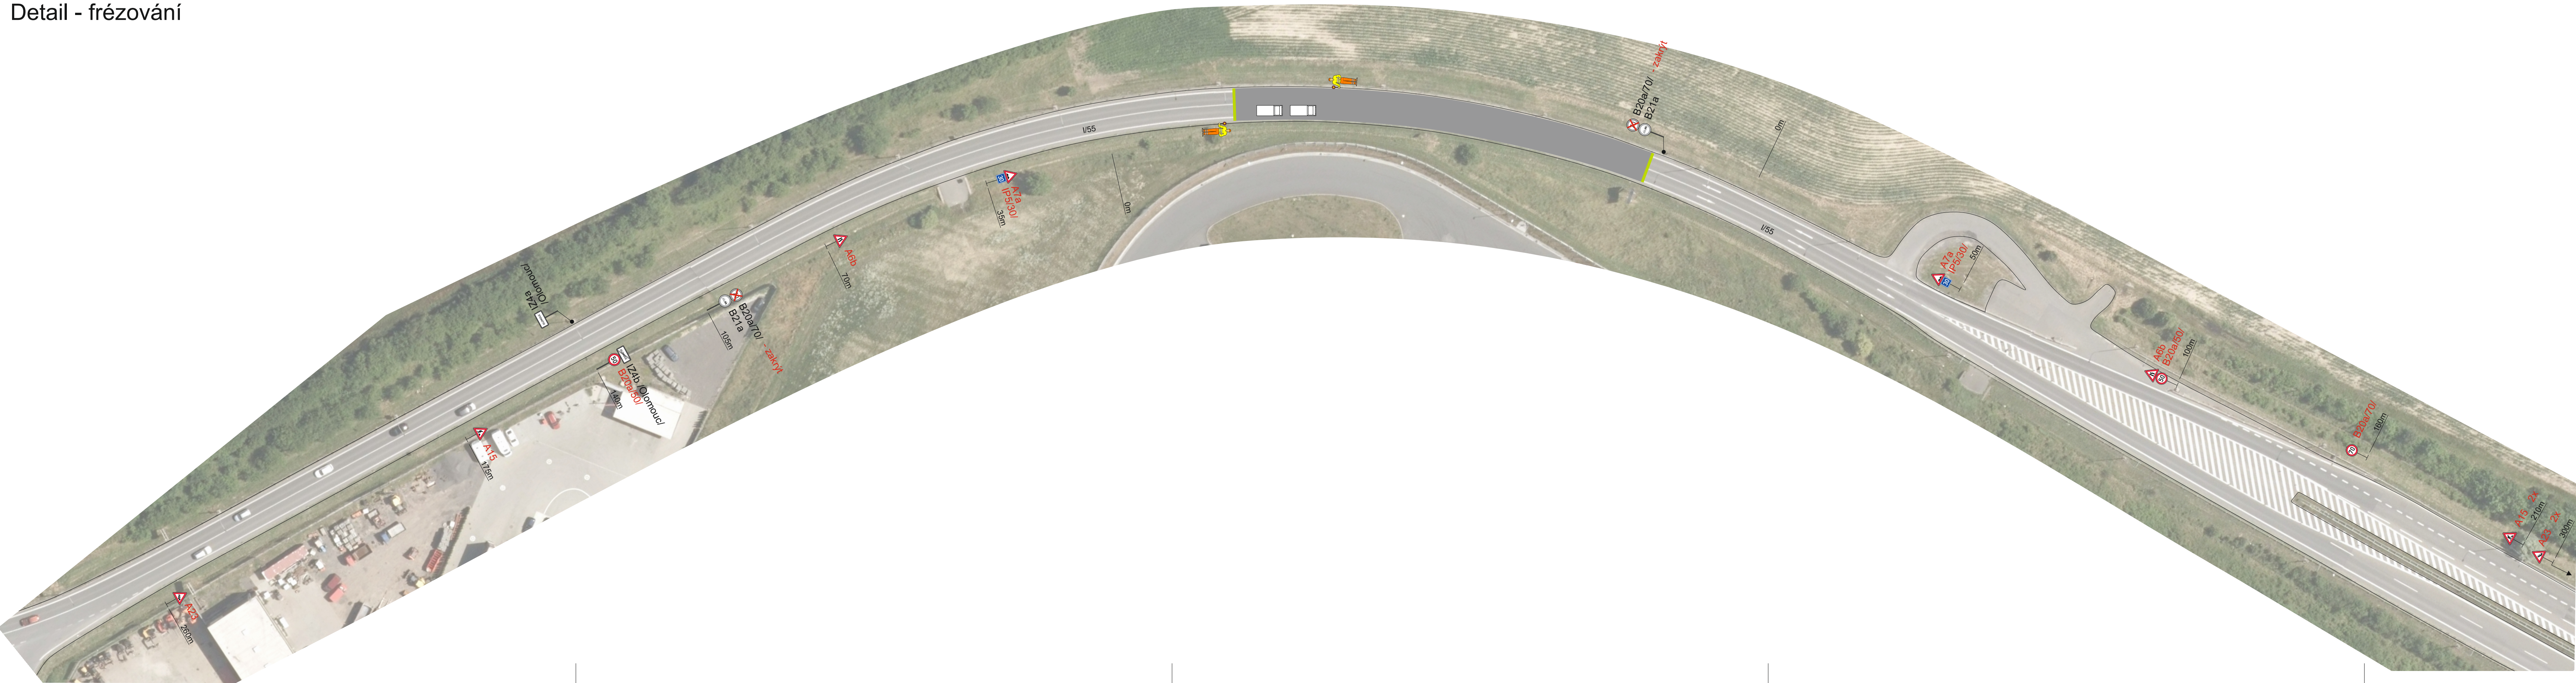

Situace

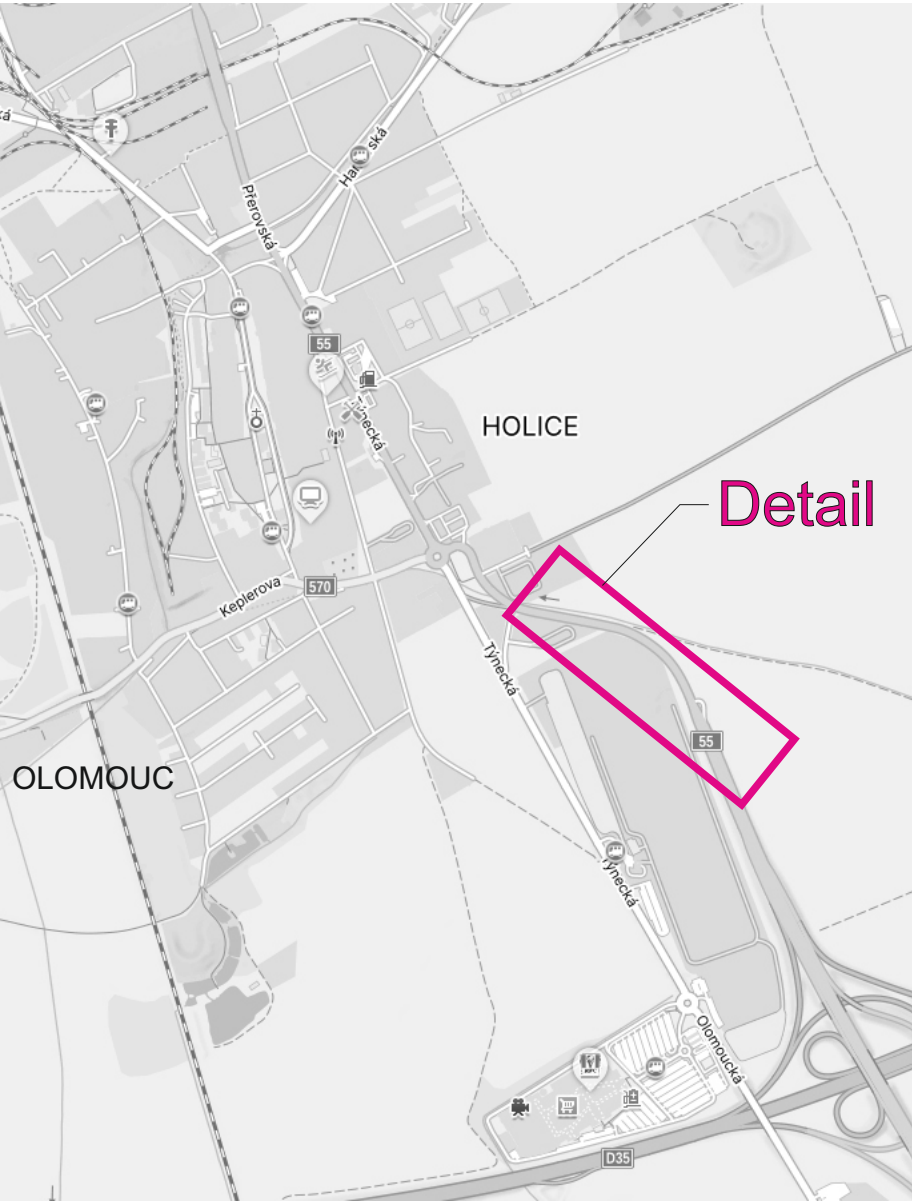

Legenda:

- Trvalé dopravní značení
- Trvalé dopravní značení
- Přechodné dopravní značení
- Provoz bude v pracovní době řízen pracovníky stavby.
- Odfrézovaná vozovka

STANOVENO
KUOK 49591/2025
Krajští úřad Olomouckého kraje
Odbor dopravního hospodářství

Trvalé dopravní značení, které je v rozporu s přechodným dopravním značením bude zakryto.

Vypracoval: Marie Marhounová	Datum: 11.4.2025		
Název akce: Opravy AHV - oblast střed - jaro 2024			
Název objektu: Přechodné dopravní značení	Formát: 5xA4	Č. výkresu: 1	Č. soupřavy:
Příloha: I/55 Olomouc, fréza			

SEKNE
SEKNE, spol. s r.o.
Hamerská 12, 772 00 Olomouc
DIČ: CZ62363701
tel./fax: 585 311 867