



SITUACE DIO

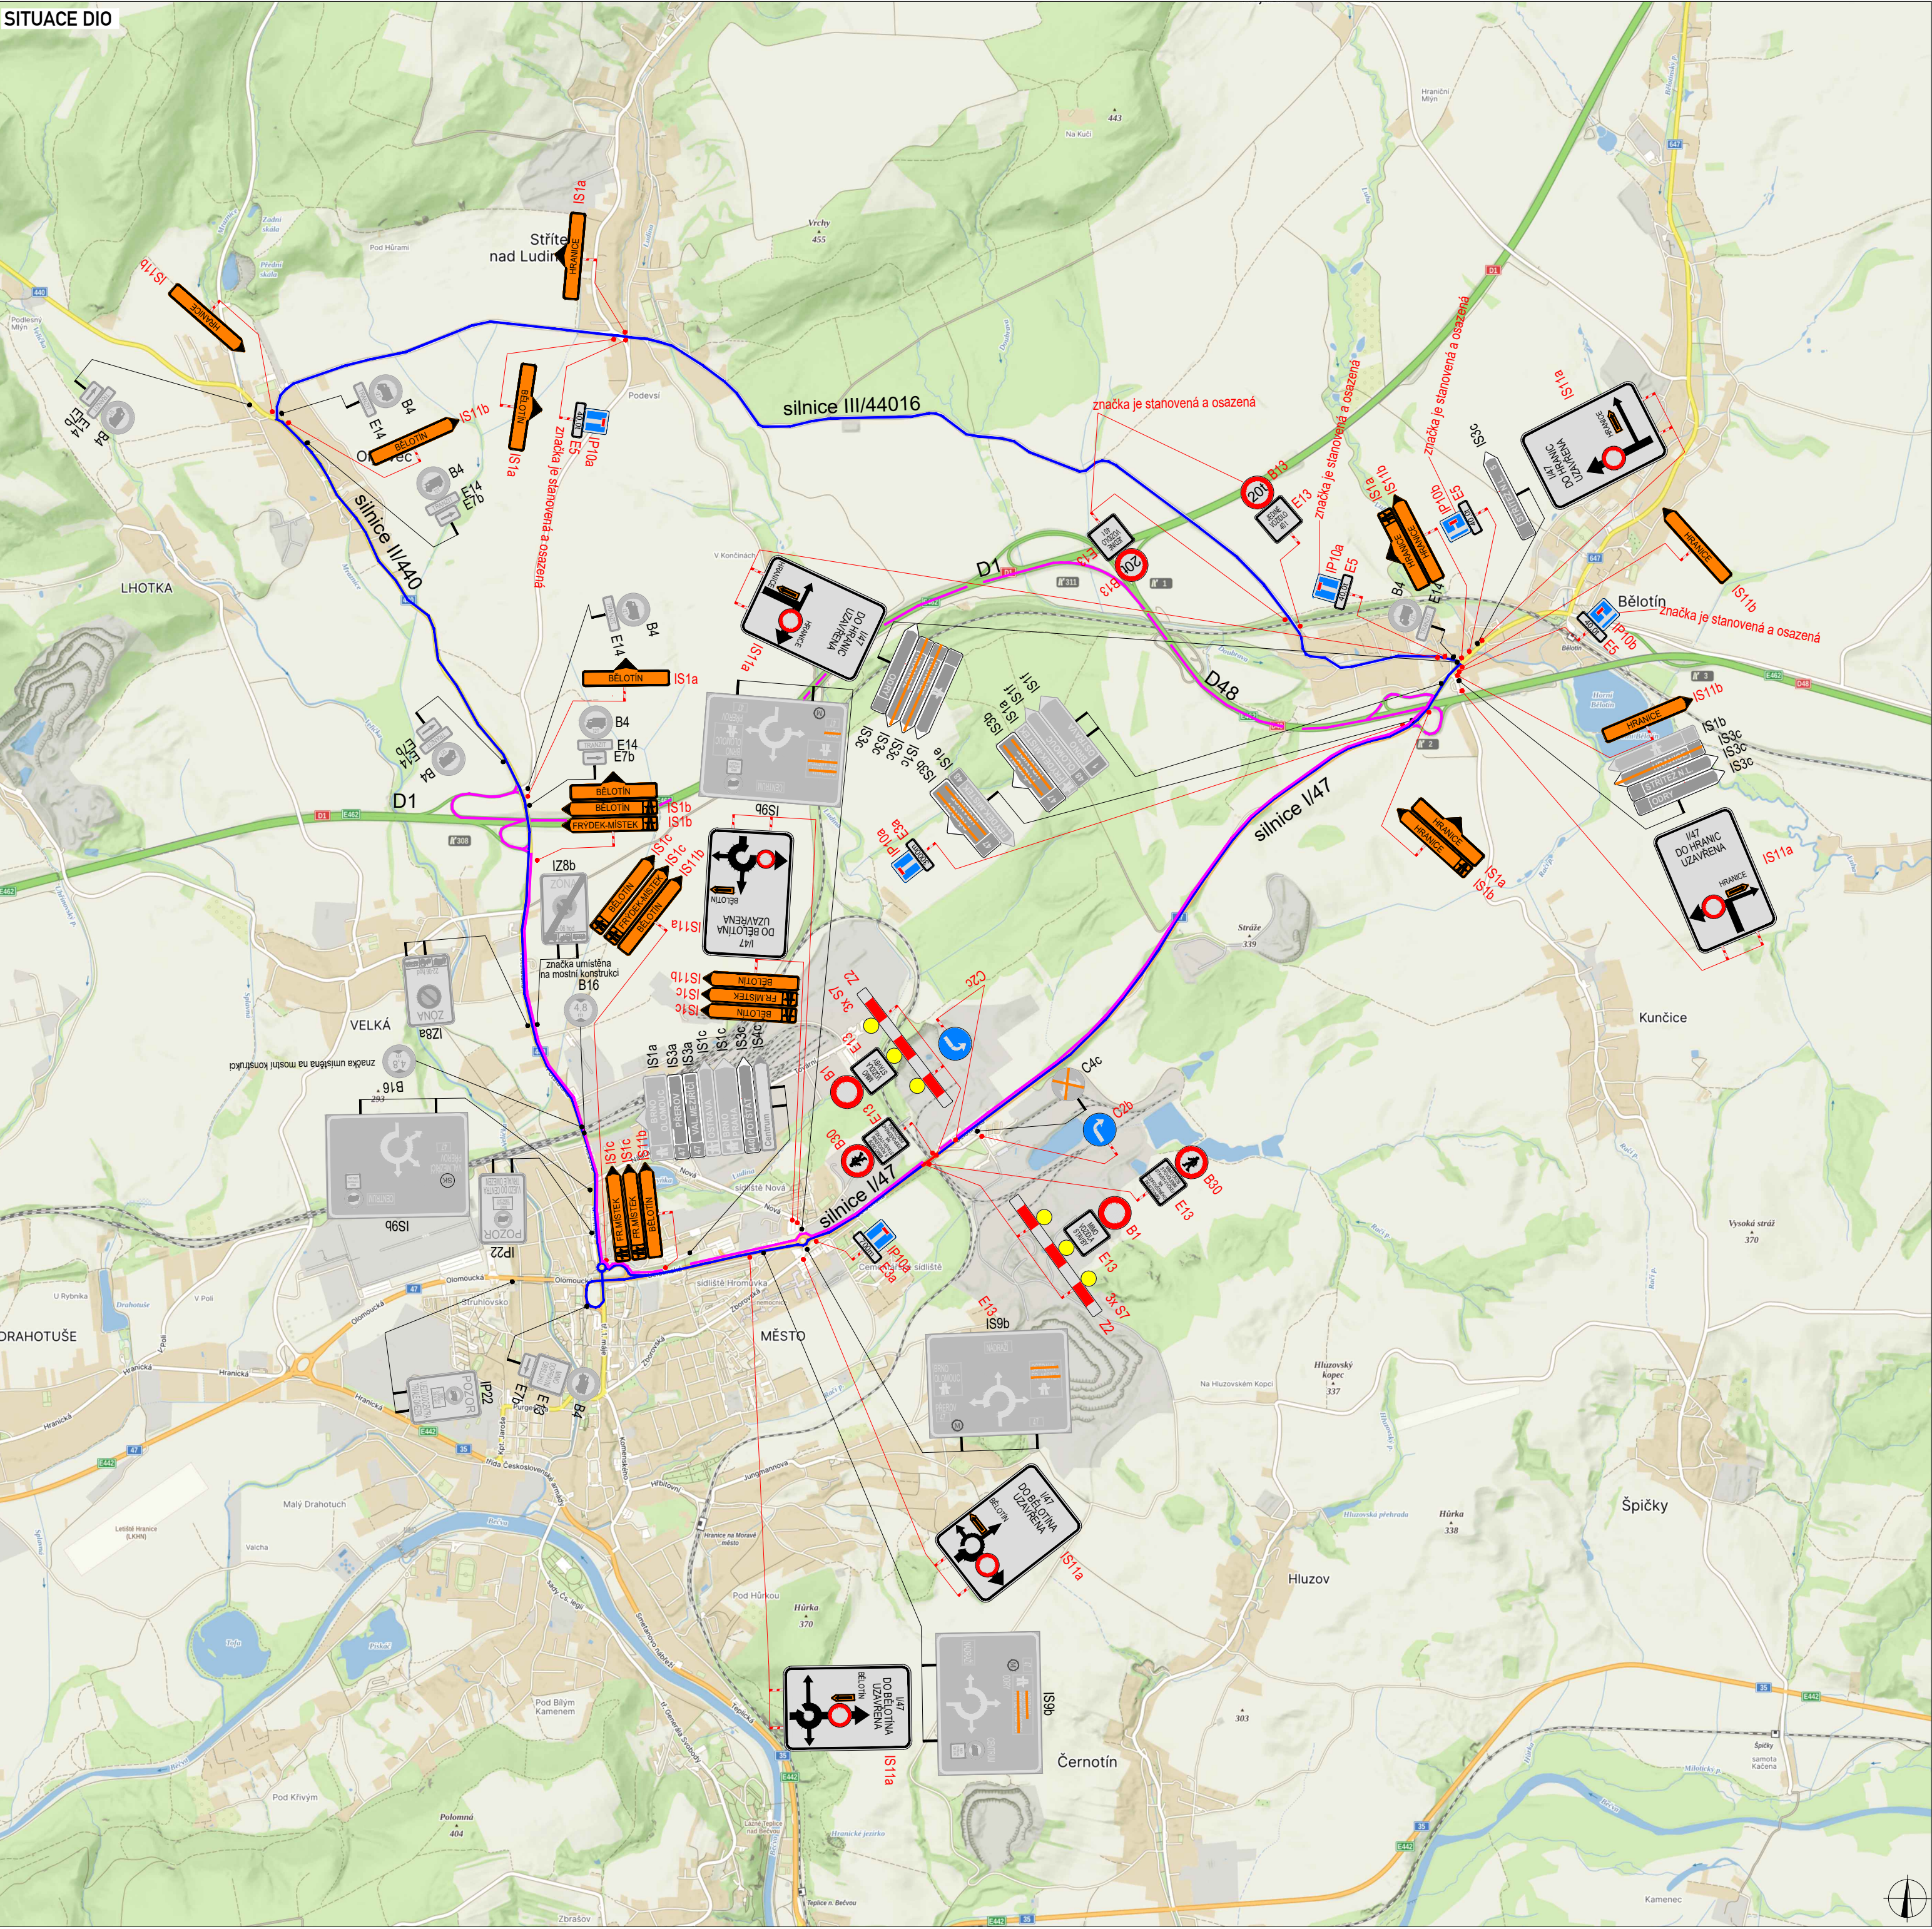

SITUACE ŠIRŠÍCH VZTAHŮ

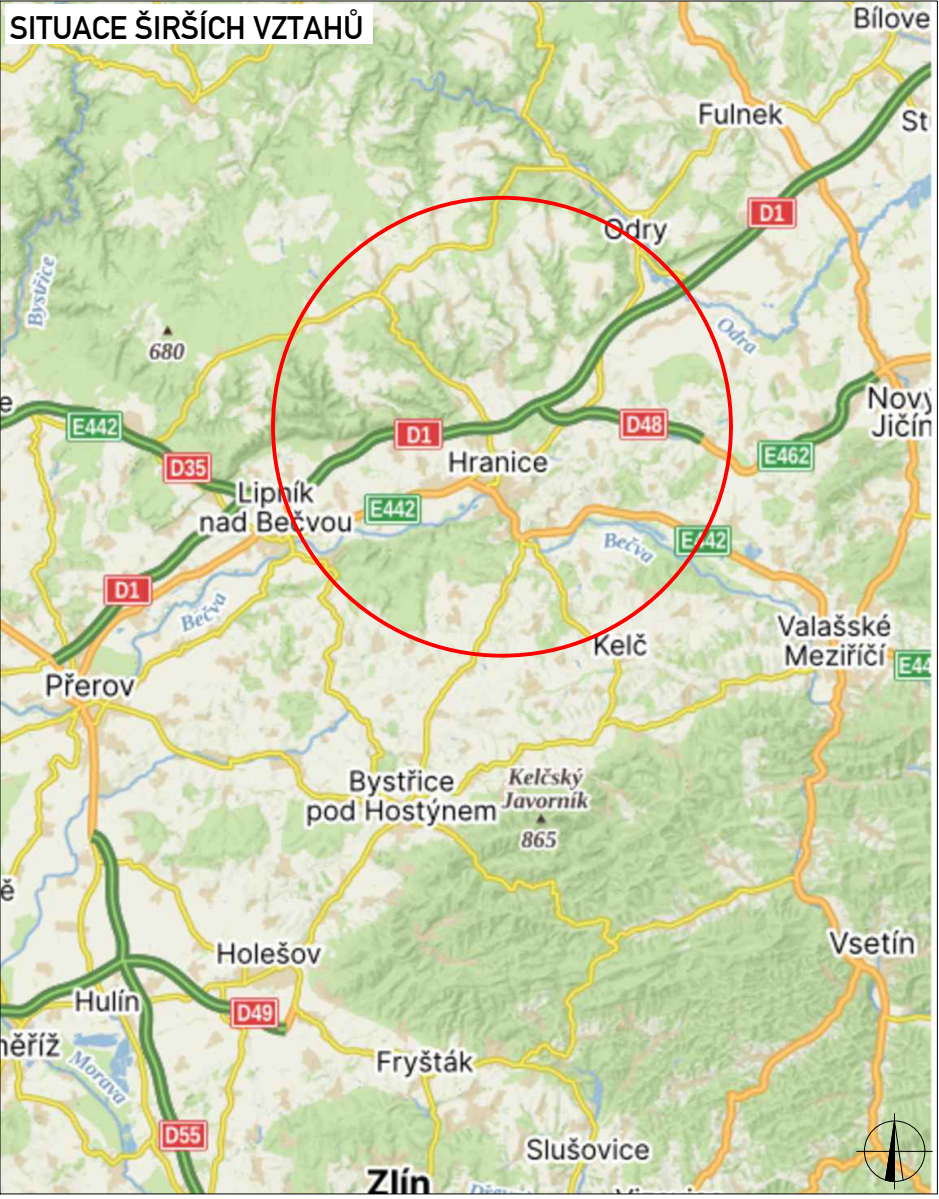

LEGENDA

- TRVALÉ SVISLÉ DOPRAVNÍ ZNAČENÍ
- DOČASNÉ ZNEPLATNĚNÉ TRVALÉ DOPRAVNÍ ZNAČENÍ
- NAVRŽENÉ PŘECHODNÉ DOPRAVNÍ ZNAČENÍ
- UZÁVRĚNÝ ÚSEK
- OBJÍZDNÁ TRASA PRO DÁLNICI D1
- OBJÍZDNÁ TRASA PRO SILNICI III/44016 A SILNICI II/440

Použité dopravní značení bude v základní velikosti a v reflexním provedení II.1 K návrhu dopravního značení bylo využito: TP 65 Zásady pro dopravní značení na pozemních komunikacích, TP 66 Zásady pro označování pracovních míst na pozemních komunikacích

VYPRACOVAL:	Ondřej Haluza	
KONTROLOVAL:	Bc. Lukáš Vonderka, MBA	
NÁZEV STAVBY:	I/47 Hranice - oprava mostu 47-042	
OBSAH:	SITUACE DIO - OBJÍZDNÁ TRASA	
ČÍSLO ZAKÁZKY:	052/2025	
FORMÁT:	630x420	
ÚČEL:	RDS	
ČÍSLO PŘÍLOHY:	01	
DATUM:	04/2025	

PLATNOST DOKUMENTACE

POLICIE ČESKÉ REPUBLIKY

V dne

V dne

V dne

STANOVENO
KUOK 49408/2025
Krajský úřad Olomouckého kraje
Odbor dopravy a silničního hospodářství

V dne

