




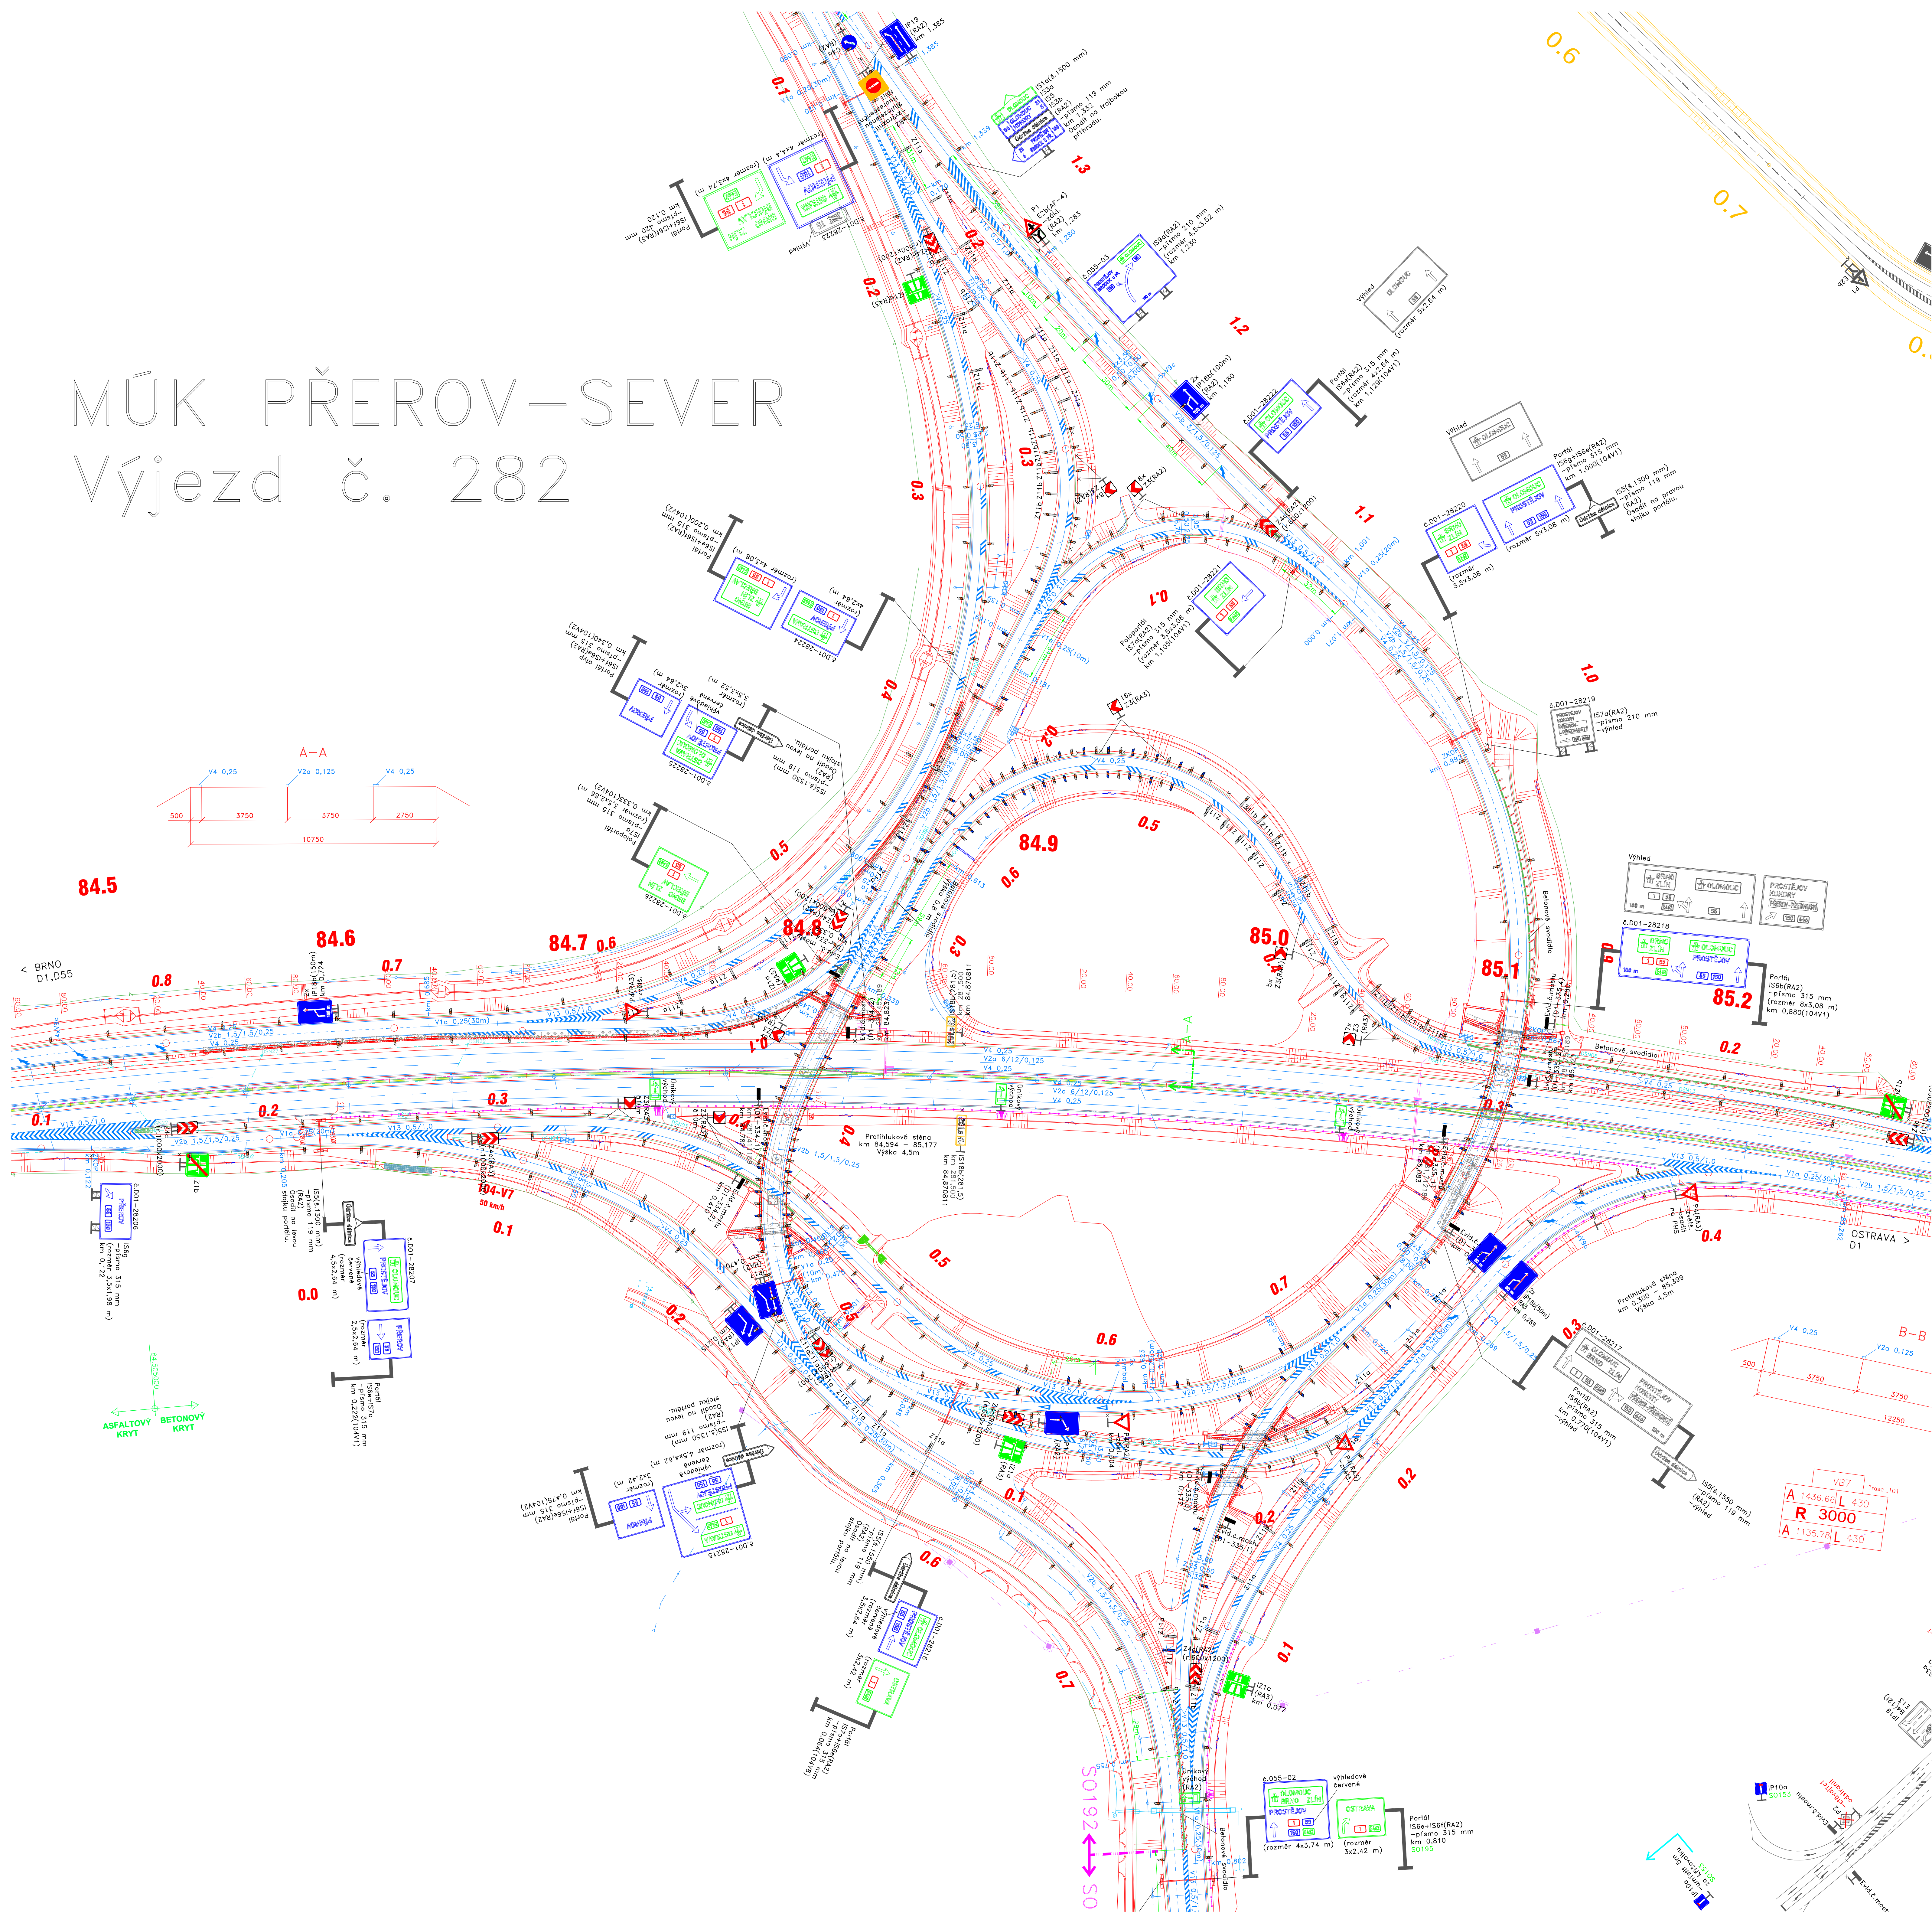

MŮK PŘEROV-SEVER
Výjezd č. 282



Legenda:

-  - nová značka
 -  - stávající (výhledová) značka
 -  - nosná konstrukce sloupek
 -  - nosná konstrukce příhrada
- km 273,663189 – provozní staničení
 km 77,034 – projektové staničení

KONCEPT

REVIZE Č.	TEXT ZMĚNY - ODŮVODNĚNÍ	DATUM	PODPIS
Název stavby: DÁLNIČE D1, STAVBA 0136 ŘÍKOVICE - PŘEROV		Číslo objektu: SO 192	
Objednatel stavby:  ŘEDITELSTVÍ SILNIC A DÁLNIC ČR Na Pankraci 545/56, 140 00, Praha 4 ŘSD ČR, Závod Brno, Samostatná 234/11, 602 00 Brno	Řešitel: Kontrolní: Datum: Podpis:		
Zhotovitel stavby: SPOLEČNOST ŘÍKOVICE - PŘEROV  STRABAG a.s. Kačírkova 982/4, Jinonice 158 00 Praha 5  Doprastav a.s. Dnešův 27 826 56 Bratislava  IDS Olomouc a.s. Albrechtova 1 779 00 Olomouc	Řešitel: Kontrolní: Datum: Podpis:		
Koordinátor RDS:  DOPRAVAPROJEKT BRNO a.s. Koutská 27/113 602 00 Brno	Řešitel: Kontrolní: Datum: Podpis:		
VÝKOVÝ SYSTÉM : Rev. SOUŘADNICOVÝ SYSTÉM : SJ-TSK			
ŘEDITEL ATELERU HLAVNÍ INŽENÝR PROJEKTU ZODPOVĚDNÝ PROJEKTANT VYPRACOVÁL KONTROLOVAL NÁZEV STAVBY	ING. VLADIMÍR NAVRÁTIL ING. VLADIMÍR NAVRÁTIL ING. PETER HAJOŠ STANISLAVA LINHARTOVÁ STANISLAV KRUPÍČKA		
Dálnice D1 stavba 0136 Říkovice - Přerov		 DISK DOPRAVNÍ ZNAČENÍ Měsíčníková 123/910, 160 00 Praha 6 DATUM 05/2025 FORMÁT 15 A4 MĚŘÍTKO 1:1000 Č. ZAKÁZKY 029-24 ÚČEL RDS	
NÁZEV OBJEKTU	DOPRAVNÍ ZNAČENÍ DÁLNIČE		
NÁZEV VÝKRESU	MÚK PŘEROV - SEVER I		
		Č. SOUPRAVY	Č. PŘÍLOHY
			2.11