



SITUACE - ČÁST 3

1:1000

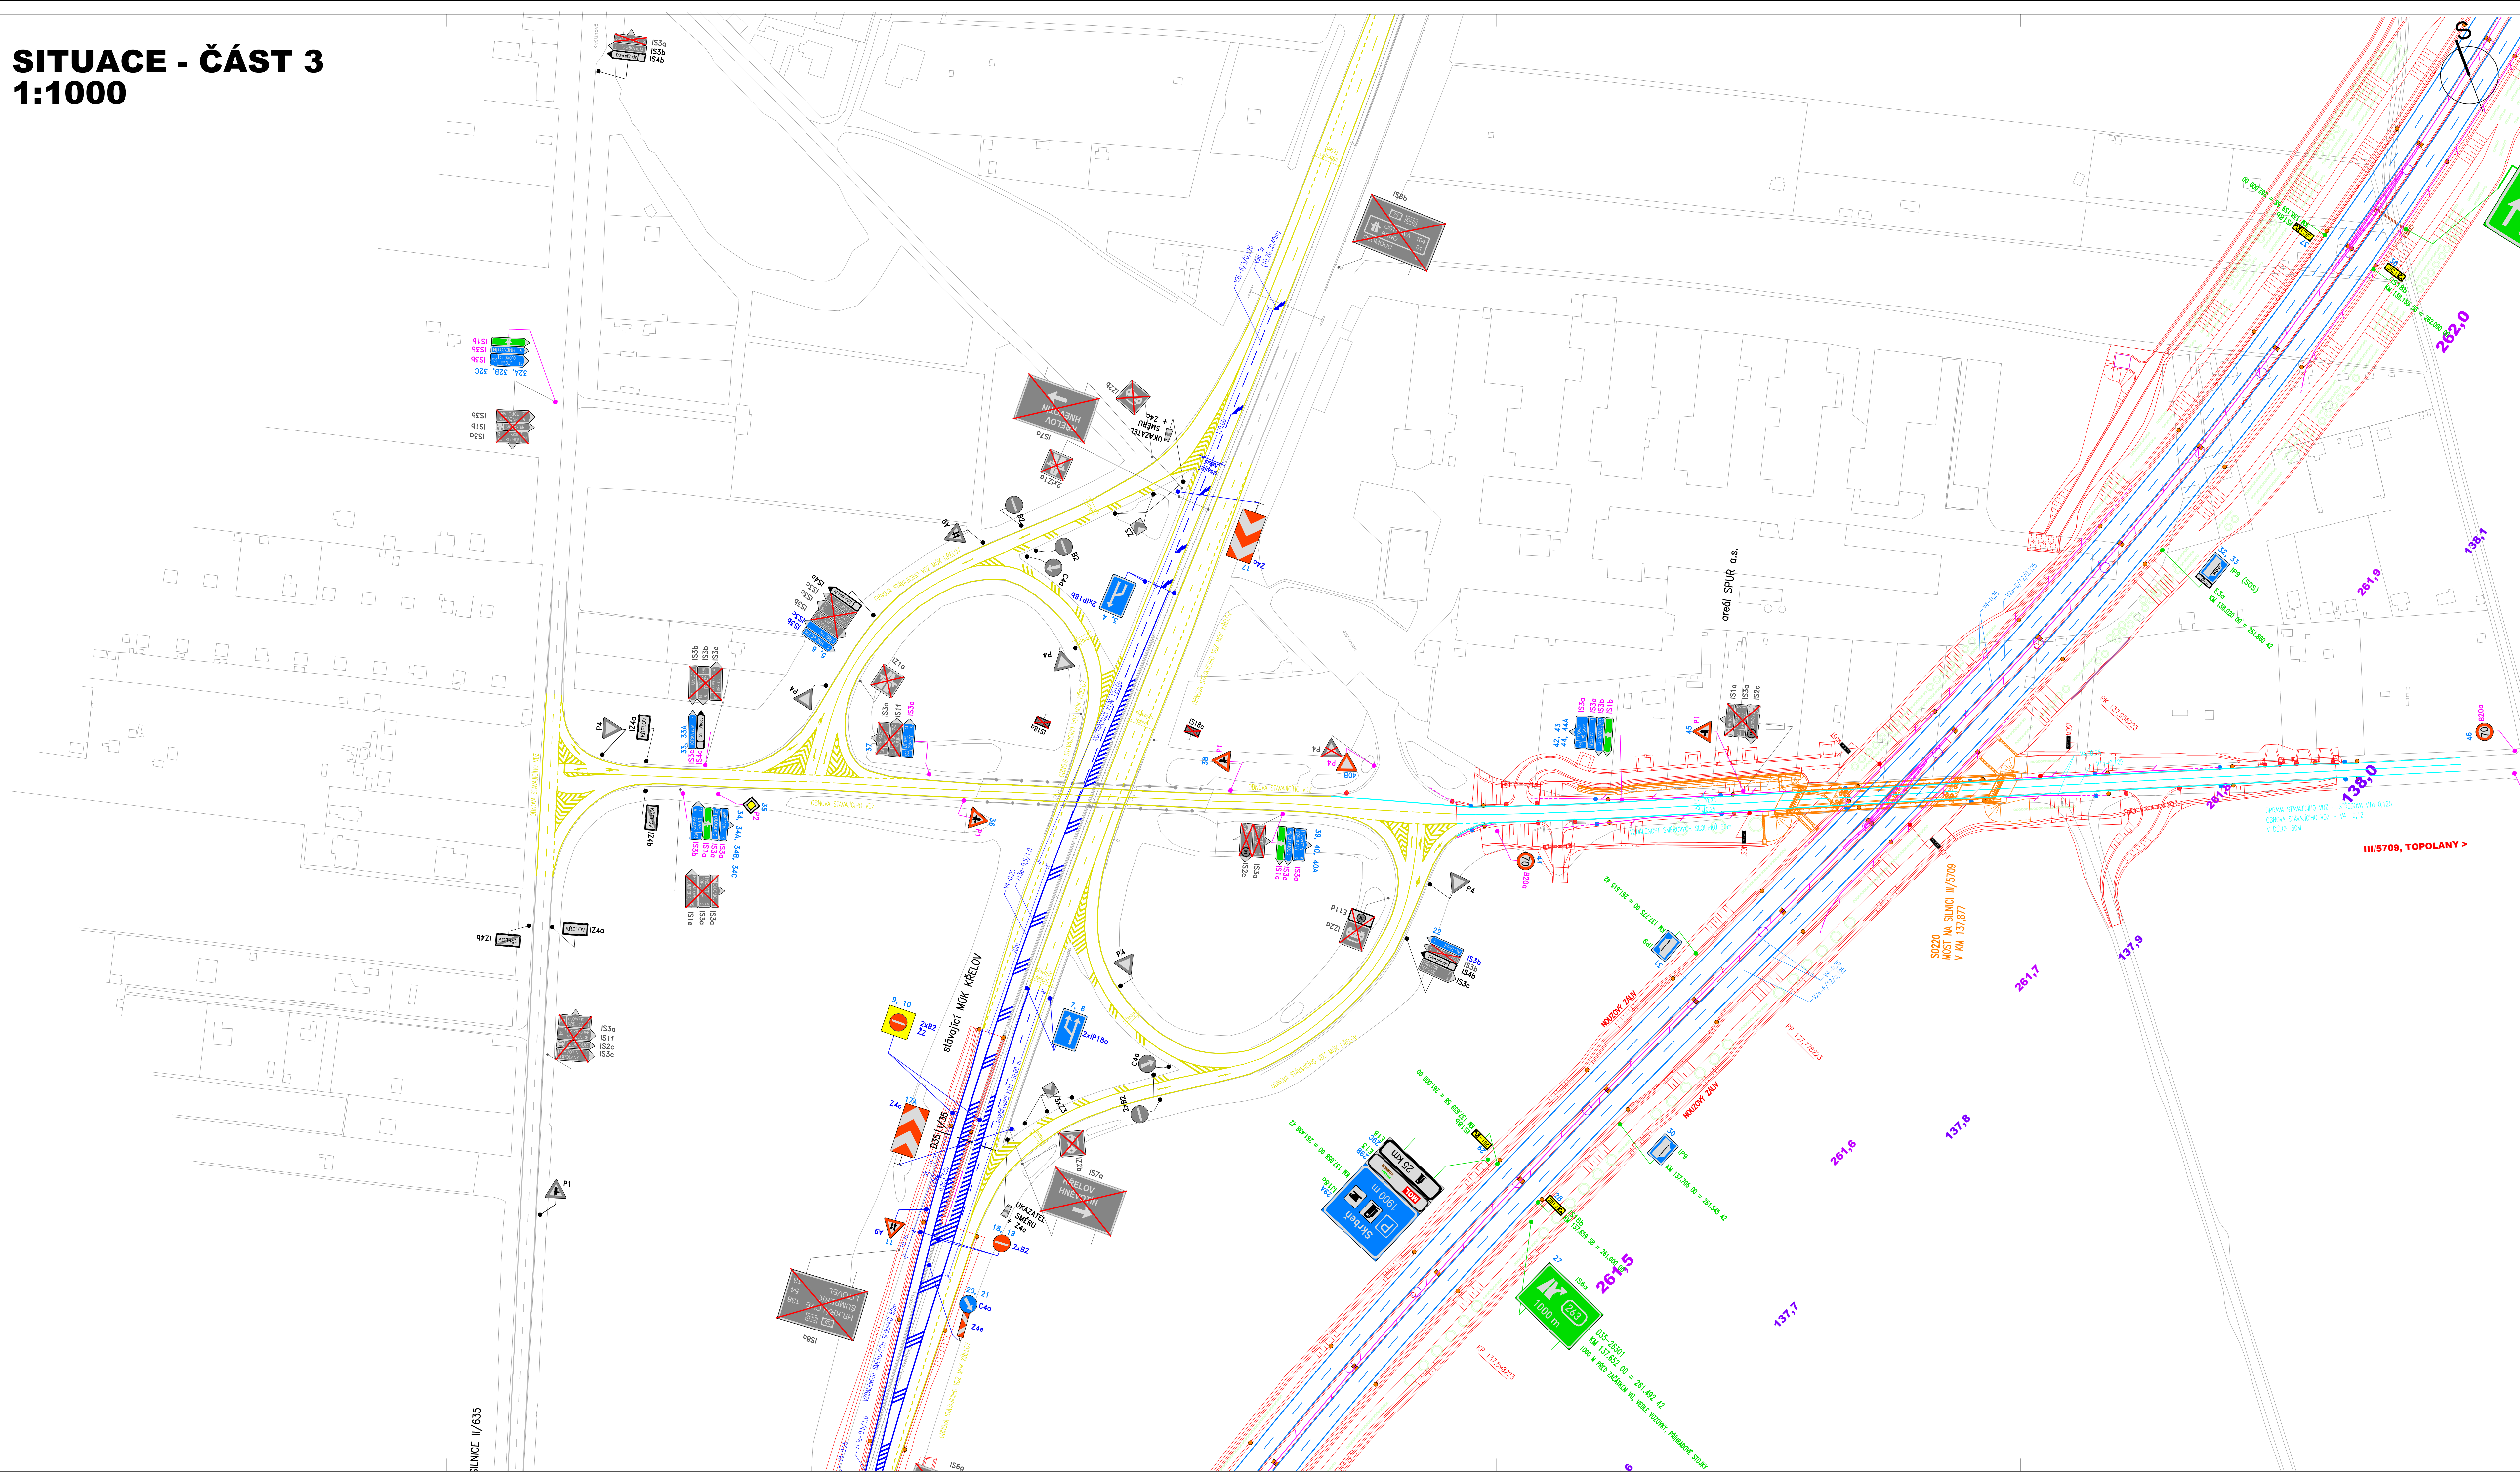

LEGENDA DOPRAVNÍHO ZNAČENÍ

SVISLÉ DOPRAVNÍ ZNAČENÍ

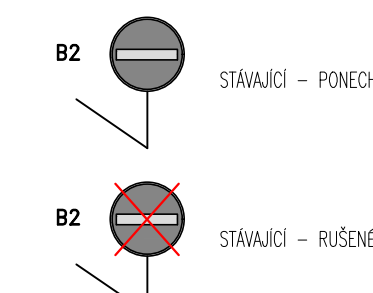

VODOROVNÉ DOPRAVNÍ ZNAČENÍ



NAVRHOVANÉ SVISLÉ DOPRAVNÍ ZNAČENÍ

B20a  Číslo 50 – budúci správce/povolujúci úto



v úseku dálničního přívoděte včetně nové
číslo popisné ulice, dle přílohy 1.



SO 102.4 – SSOK/COSH KÚ OLK

820a 


NAVRHOVANÉ VODOROVNÉ DOPRAVNÍ ZNAČENÍ

číslo SD – budoucí správce/povolující



_____ OBRNOVA VOZ – NEPODLÉHÁ STANOVENÍ




 50 193.1 - 550kbpSH K0 OKK



SD 102.4 – SSK/ODSH KÓ OUK





LEGENDA NÁVRH:






02.4

stavby 3508.1)



၂၀၁၃ ခုနှစ်၊ ဖေဖော်ဝါရီလ ၁ ရက်နေ့၊ နံနက် ၈ နာရီ ၁၀ မိနစ်ခန့်

ბუნა.

NÁZEV STAVBY: D35 3508.2 KŘELOV - SLAVONÍN, 2. ETAPA (SPROFIN: 32723111003.15620)	
OBJEDNATEL STAVBY: ŘEDITELSTVÍ SILNIC A DÁLNIC s.p. Na Parkové 546/65, 140 00 Praha 4 stavbu zajišťuje Společnost Olomouc Wolkerova 951/249, 779 00 Olomouc	
STÁTNÍ FOND DOPRAVNÍ INFRASTRUKTURY Sokolovská 1955/278, 190 00 Praha 9	
TID:  HBH Projekt, spol. s r.o. Kabátňáckova 2185, 602 00 Brno	RAŽITKO DATUM PODPIS
ZHOTOVITEL STAVBY: SPOLEČNOST "KŘELOV EU + M"  EUROVA CZ a.s. Václavské náměstí 1 Vodičská 108, 610 00 Brno  M - SILNICE a.s. Husova 1687, 530 03 Pardubice	RAŽITKO DATUM PODPIS
ZHOTOVITEL RDS: D35 RDS M-PROJEKCE + VYSPLAN VEDOUCÍ PRŮJEKT: M + PROJEKCE s.r.o. Resalova 856/13, 550 02 Hradec Králové projektant: Vysplan s.r.o. B. Štěpán 487/224, 585 01 Jihlava VEDOUCÍ PROJEKTANT: HEP - NOVÁ STAVBY	RAŽITKO DATUM PODPIS

ZMĚNA VÝKRESU:			
Č. ZMĚNY	TEXT ZMĚNY - ODŮVODNĚNÍ	DATUM ZMĚNY	PODPIS
1			
2			
3			

SO 193.1

SOUDRŽNÝCH SYSTÉM: VÝŠKOVÝ SYSTÉM:		JTEK Biv	
ZODPOVÍDANÝ PROJEKTANT		ING. DAVID BERGER	
VÝRABČOVNA		ING. JAKUB STRÁNSKÝ	
KONTROLÁVŤ		ING. ZDENĚK LEGERSKÝ	
			
NÁZEV AKCE:		D35 3508.2 KRELOVŤ - SLAVONÍN, 2. ETAPA	
NÁZEV OBJEKTU:		SVISLÉ A VODOROVNĚ DZ DEFINITIVNĚ VE SPRÁVĚ SSK OLOMOUC	
NÁZEV VÝKRESU:		SITUACE - ČÁŠT 3	
			
		DATUM	05/2025
		FORMAT	A3
		MĚRÍTKO	1:1000
		STUPEŇ	RDS
		ZAK. ČÍSLO	240023
		Č. SOUPRÁVY	C. VÝKRESU
			02.3

KONCEPT