STANOVENO
ČJ UK 106705/2018
ZNAČKA
11. 10. 2017
DATUM
KRAJSKÝ ÚŘAD
OLOMOUCKÉHO KRAJE
ODBOR DOPRAVY A SILNIČNÍHO
HOSPODÁŘSTVÍ
PODPIS

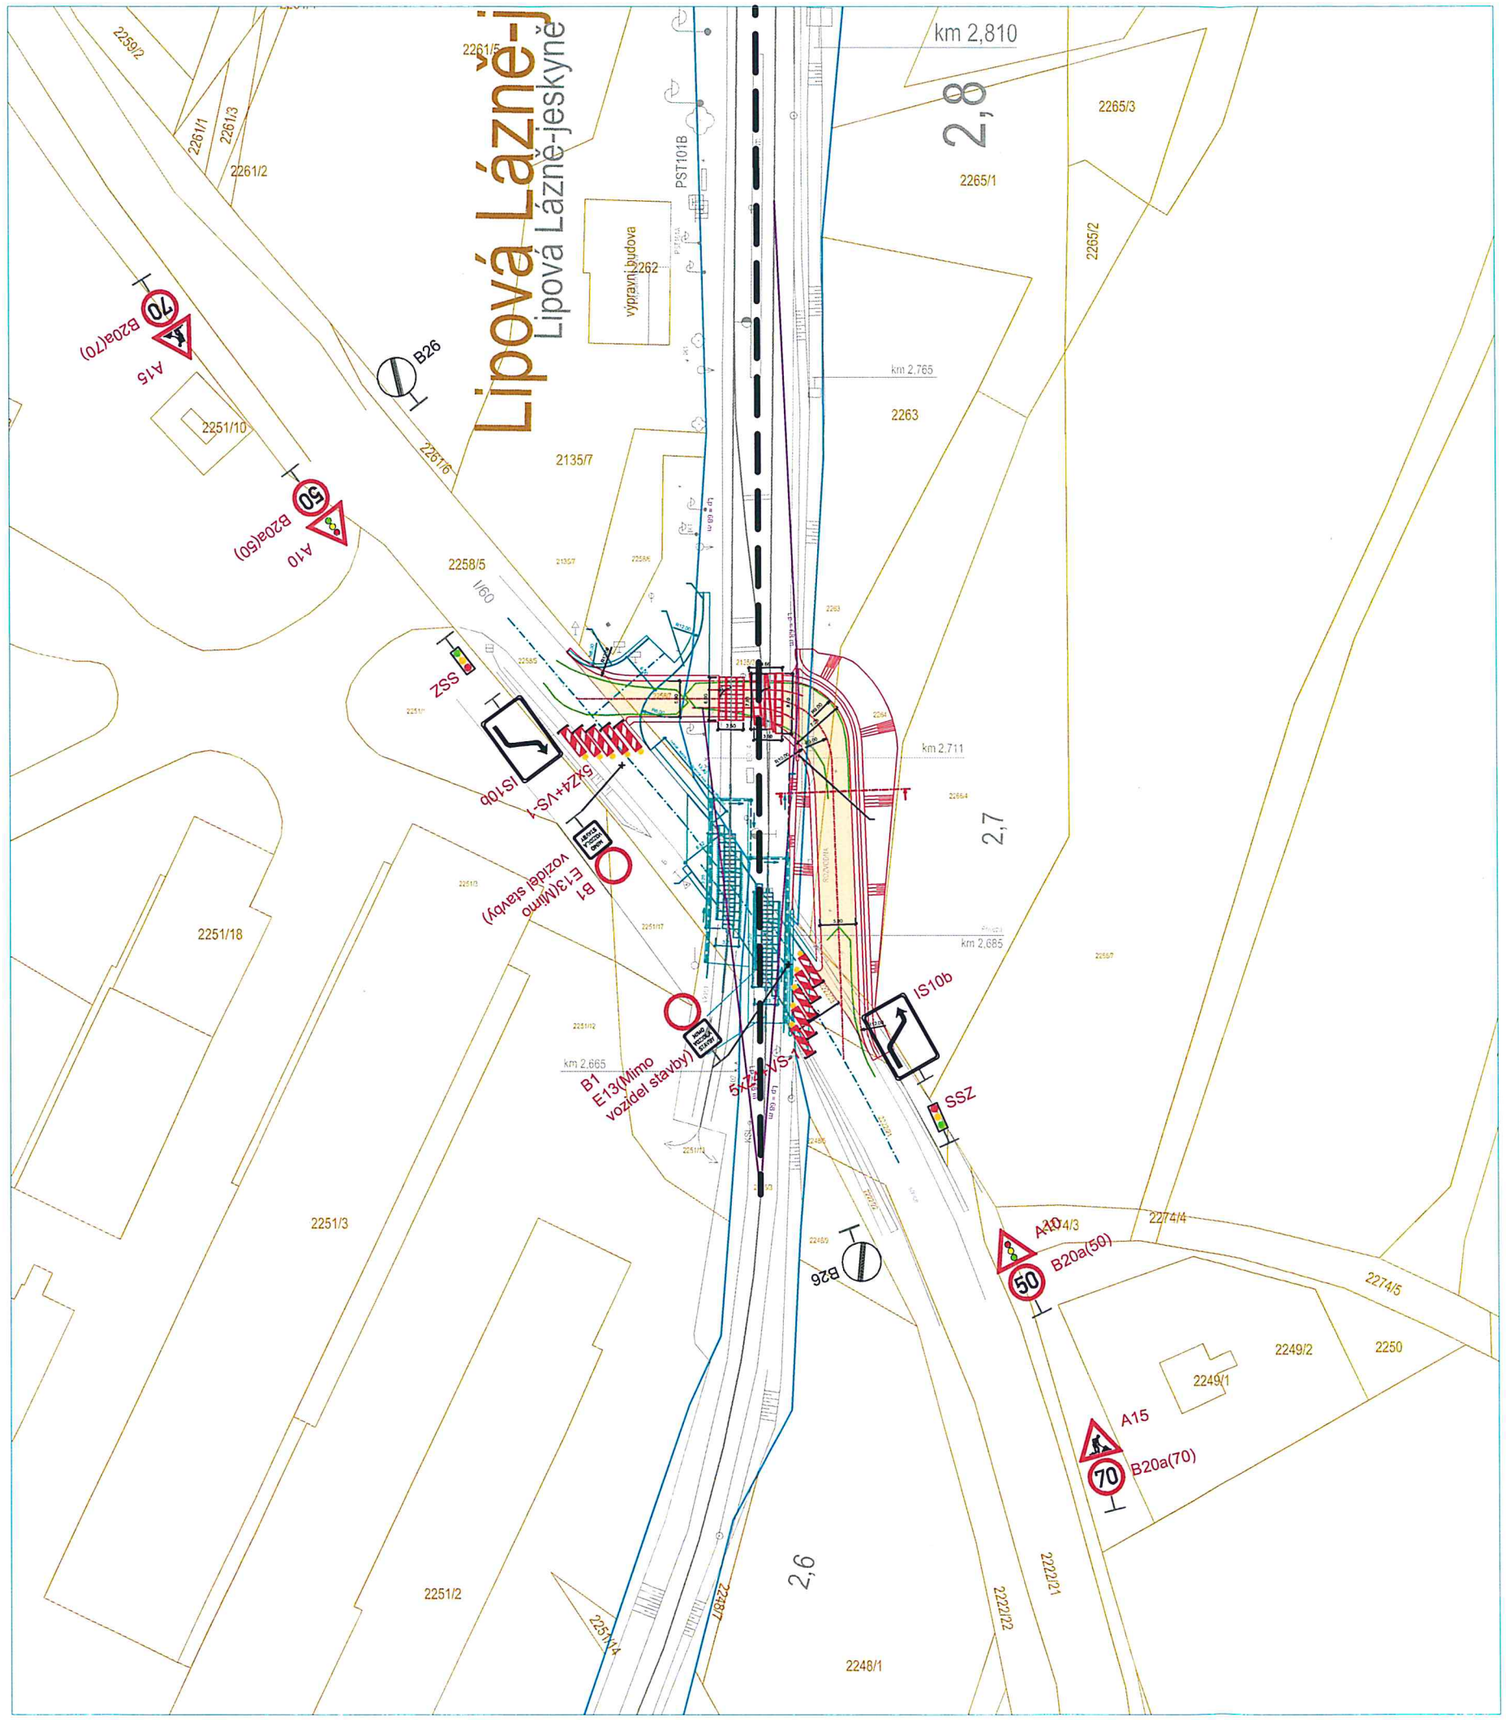

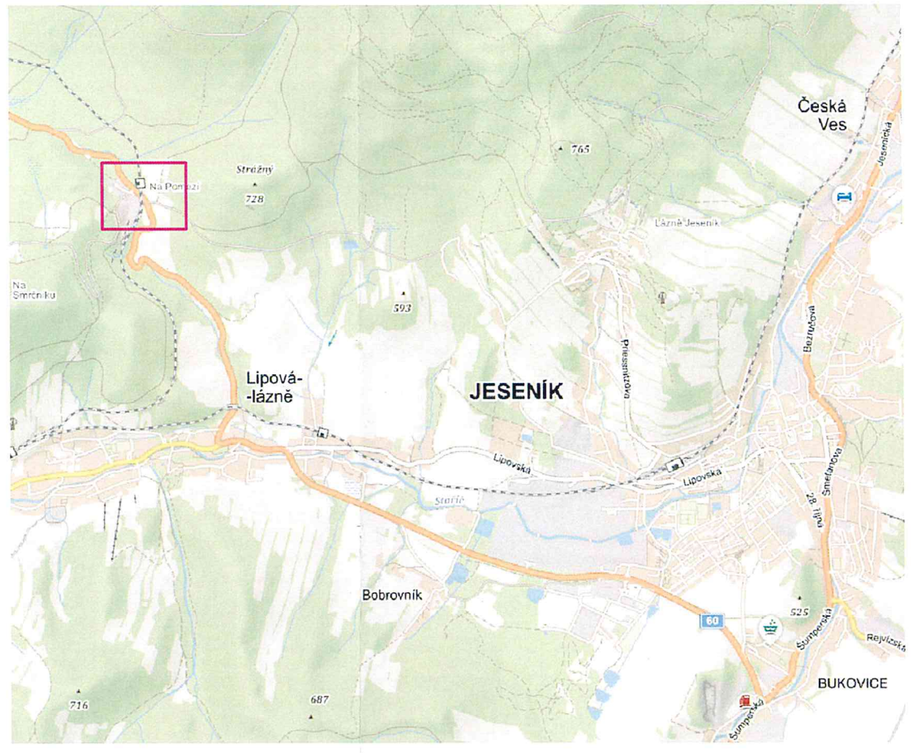

N

Vypracoval:	Datum:
Ing. Jiří Bluma	12.9.2018

Oprava žel. přejezdu P4332
na trati Lipová-lázně - Bernartice

Úplná uzavírka silnice I/60, Dolní Lipová

Přechodné dopravní značení

SEKNE
SEKNE, spol. s r.o.
Hamerská 12, 772 00 Olomouc
DIČ: CZ62363701
tel. 585 311 867