




Specifikace IS11a

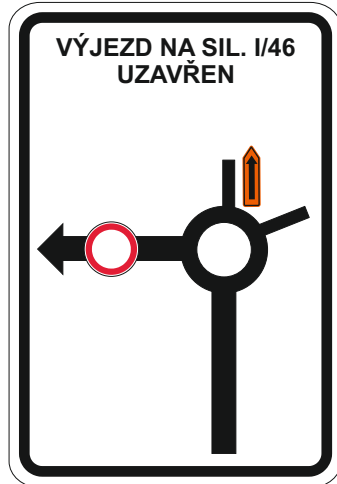


1

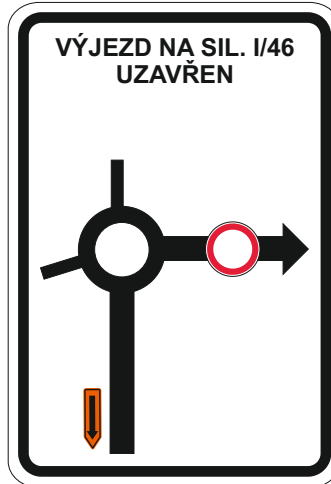

2

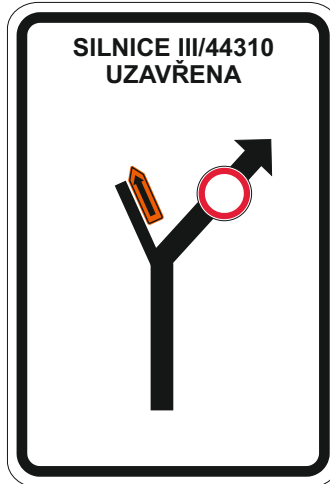


3

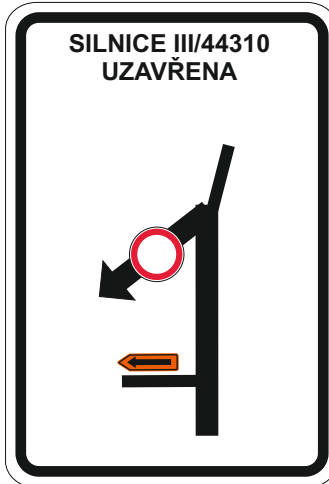

4

Detail

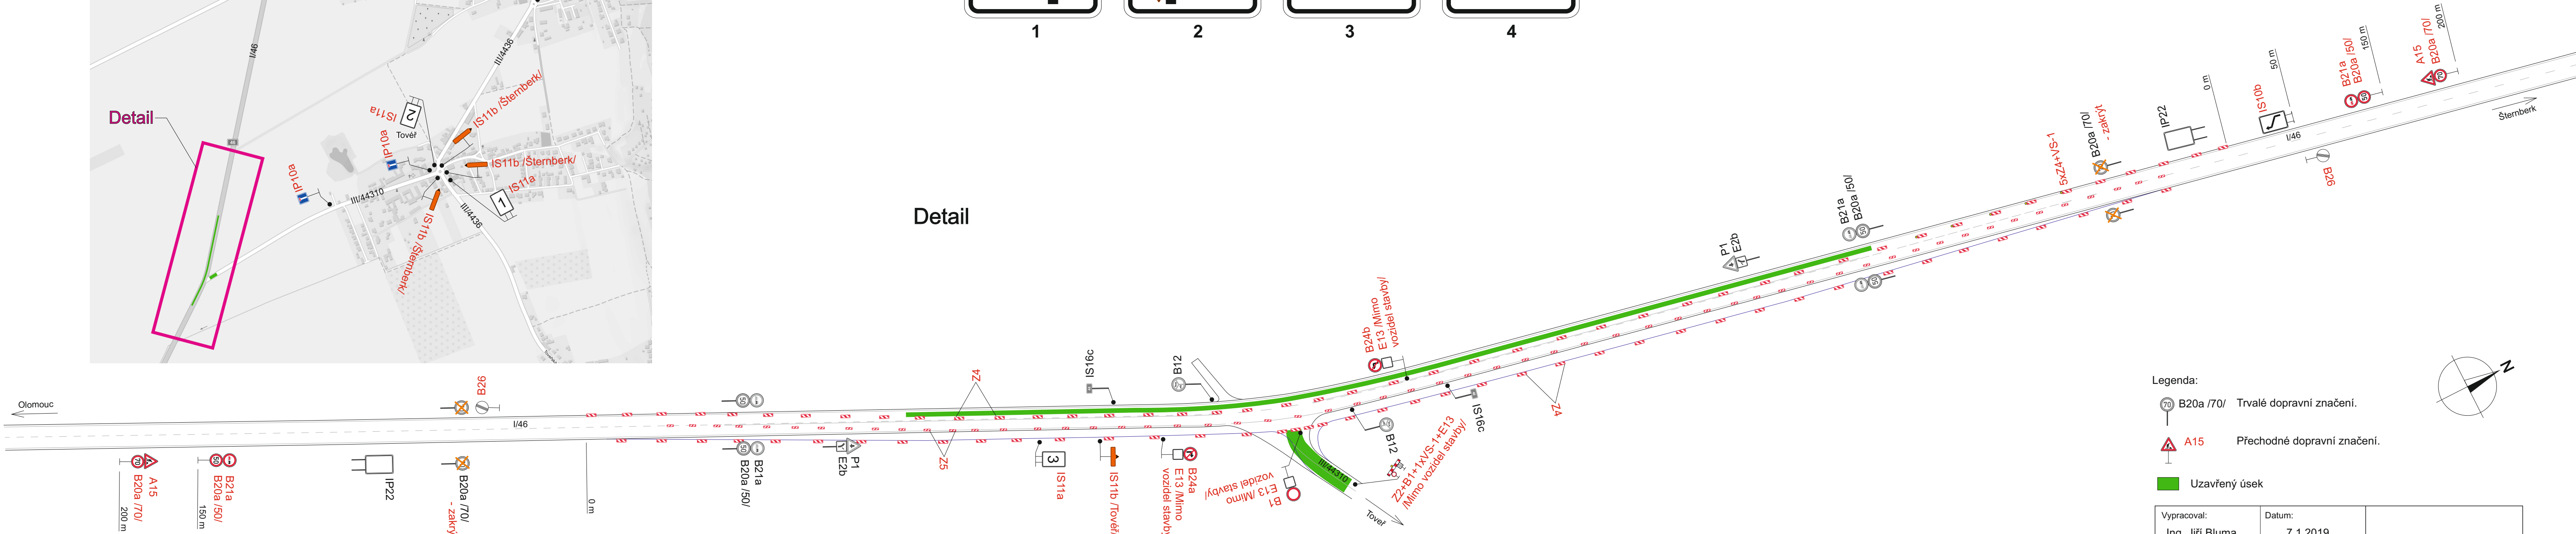

Legenda:

- B20a /70/ Trvalé dopravní značení.
- A15 Přečhodné dopravní značení.
- Uzavřený úsek

| | | |
|---|--------------------|--|
| Vypracoval: Ing. Jiří Bluma | Datum: 7.1.2019 | SEKNE SEKNE, spol. s r.o. Hamerská 12, 772 00 Olomouc DIČ: CZ62363701 tel./fax: 585 311 867 |
| I/46 Toveř - křižovatka | | |
| 2.etapa Částečná uzavírka silnice I/46 a úplná III/44310 | | |
| Přechodné dopravní značení | | |