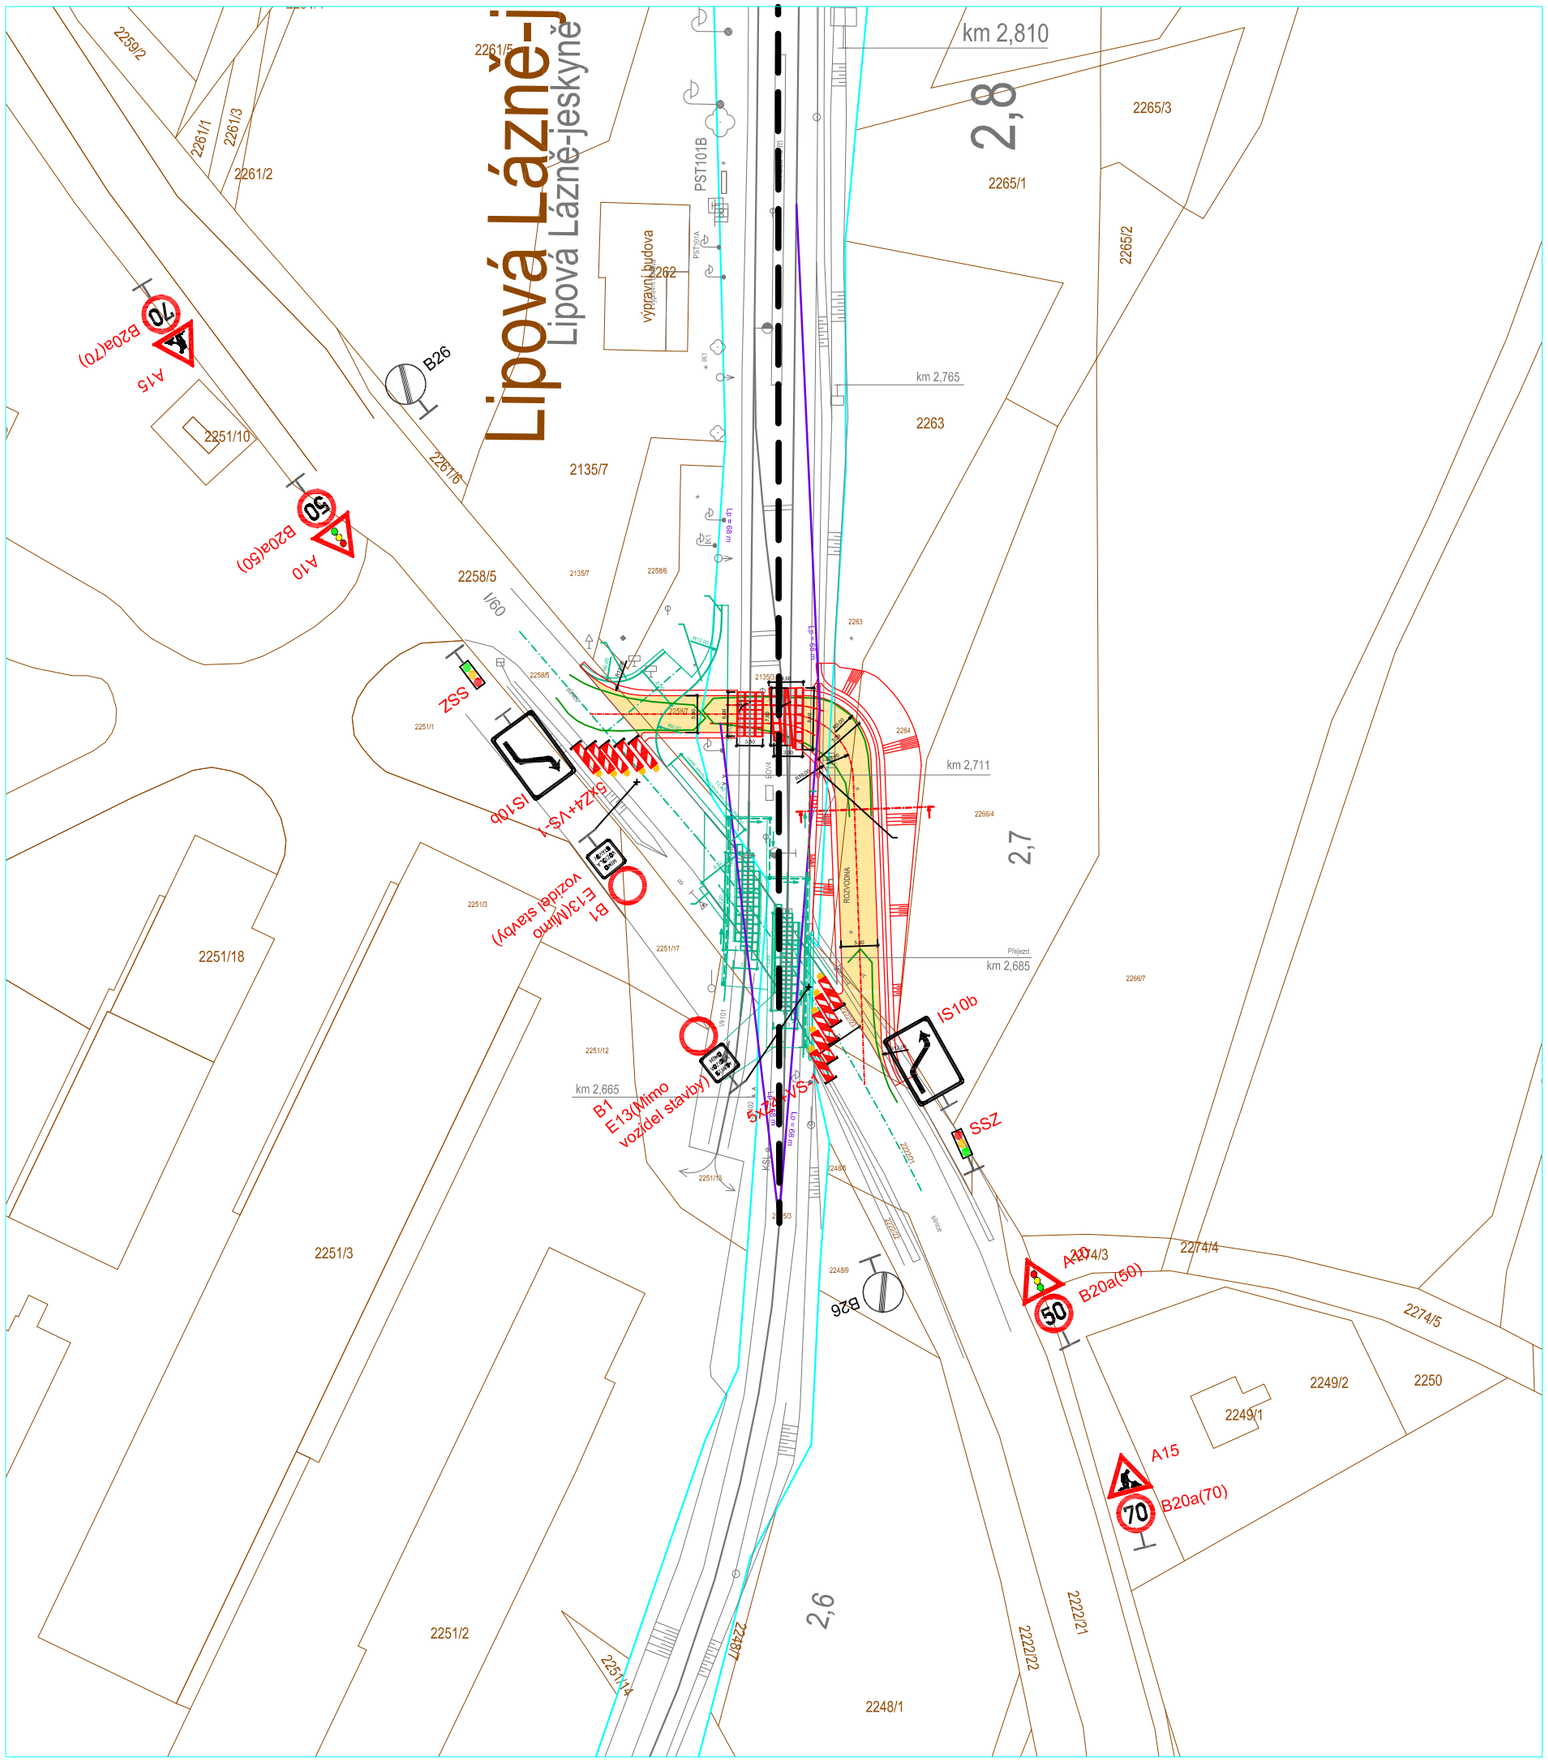

STANOVENO
KUOK 45848/2019
KRAJSKÝ ÚŘAD
OLOMOUCKÉHO KRAJE
ODBOR DOPRAVY A SILNIČNÍHO
HOSPODÁŘSTVÍ

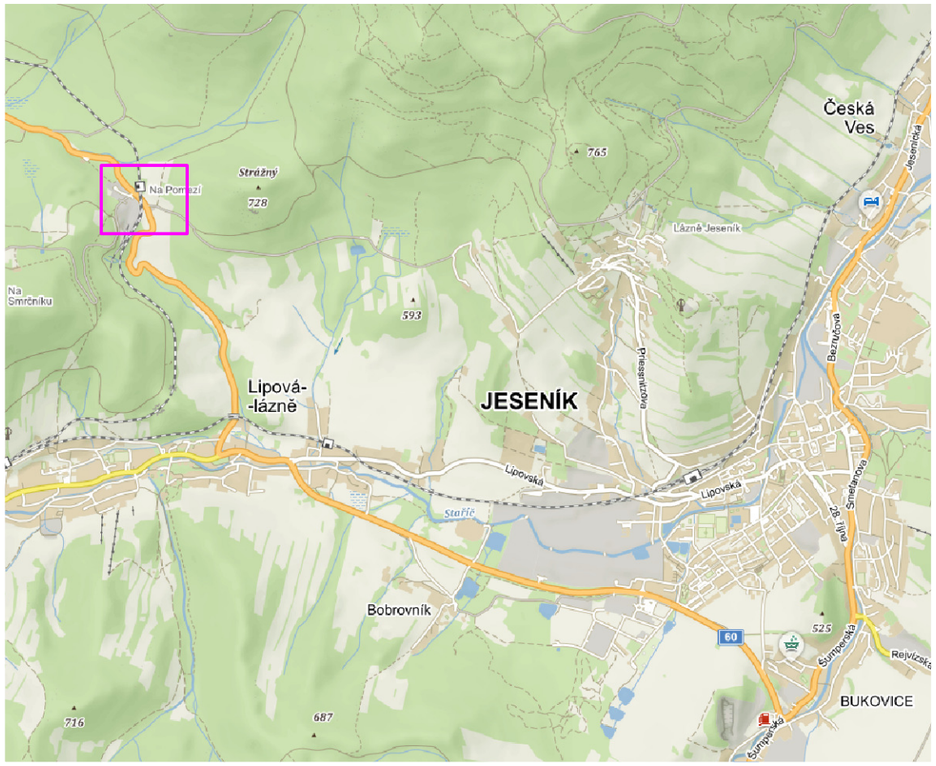

N

Poznámka:
Po dobu opravy žel. přejezdu bude na trati výluka.

Vypracoval:	Datum:	
Ing. Jiří Bluma	25.4.2019	SEKNE SEKNE, spol. s r.o. Hamerská 12, 772 00 Olomouc DIČ: CZ62363701 tel. 585 311 867
Oprava žel. přejezdu P4332 na trati Lipová-lázně - Vápenná Úplná uzavírka silnice I/60, Dolní Lipová		
Přechodné dopravní značení		