



KUOLP0060Y5B

KRAJSKÝ ÚŘAD
OLOMOUCKÉHO KRAJE
pracoviště Jeseník

Datum: - 8 - 04 - 2020
doručení: příj. čas:
Číslo jednací: 42969/2020
Počet listů dokumentu: 4
Počet příloh/počet listů příloh: 8/8

STANOVENO

Ludvíkov 42969/2020

ZNÁČKA

8.4.2020

DAŮM

KRAJSKÝ ÚŘAD

OLOMOUCKÉHO KRAJE

ODBOR DOPRAVY A SILNIČNÍHO

HOSPODÁŘSTVÍ

PC 015

024



















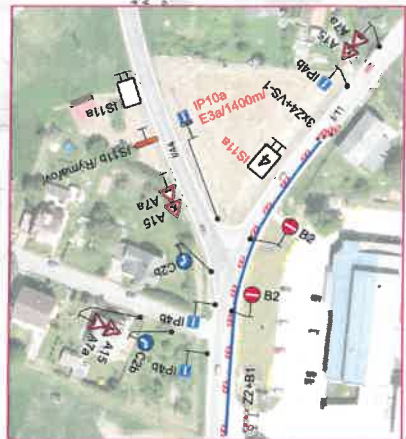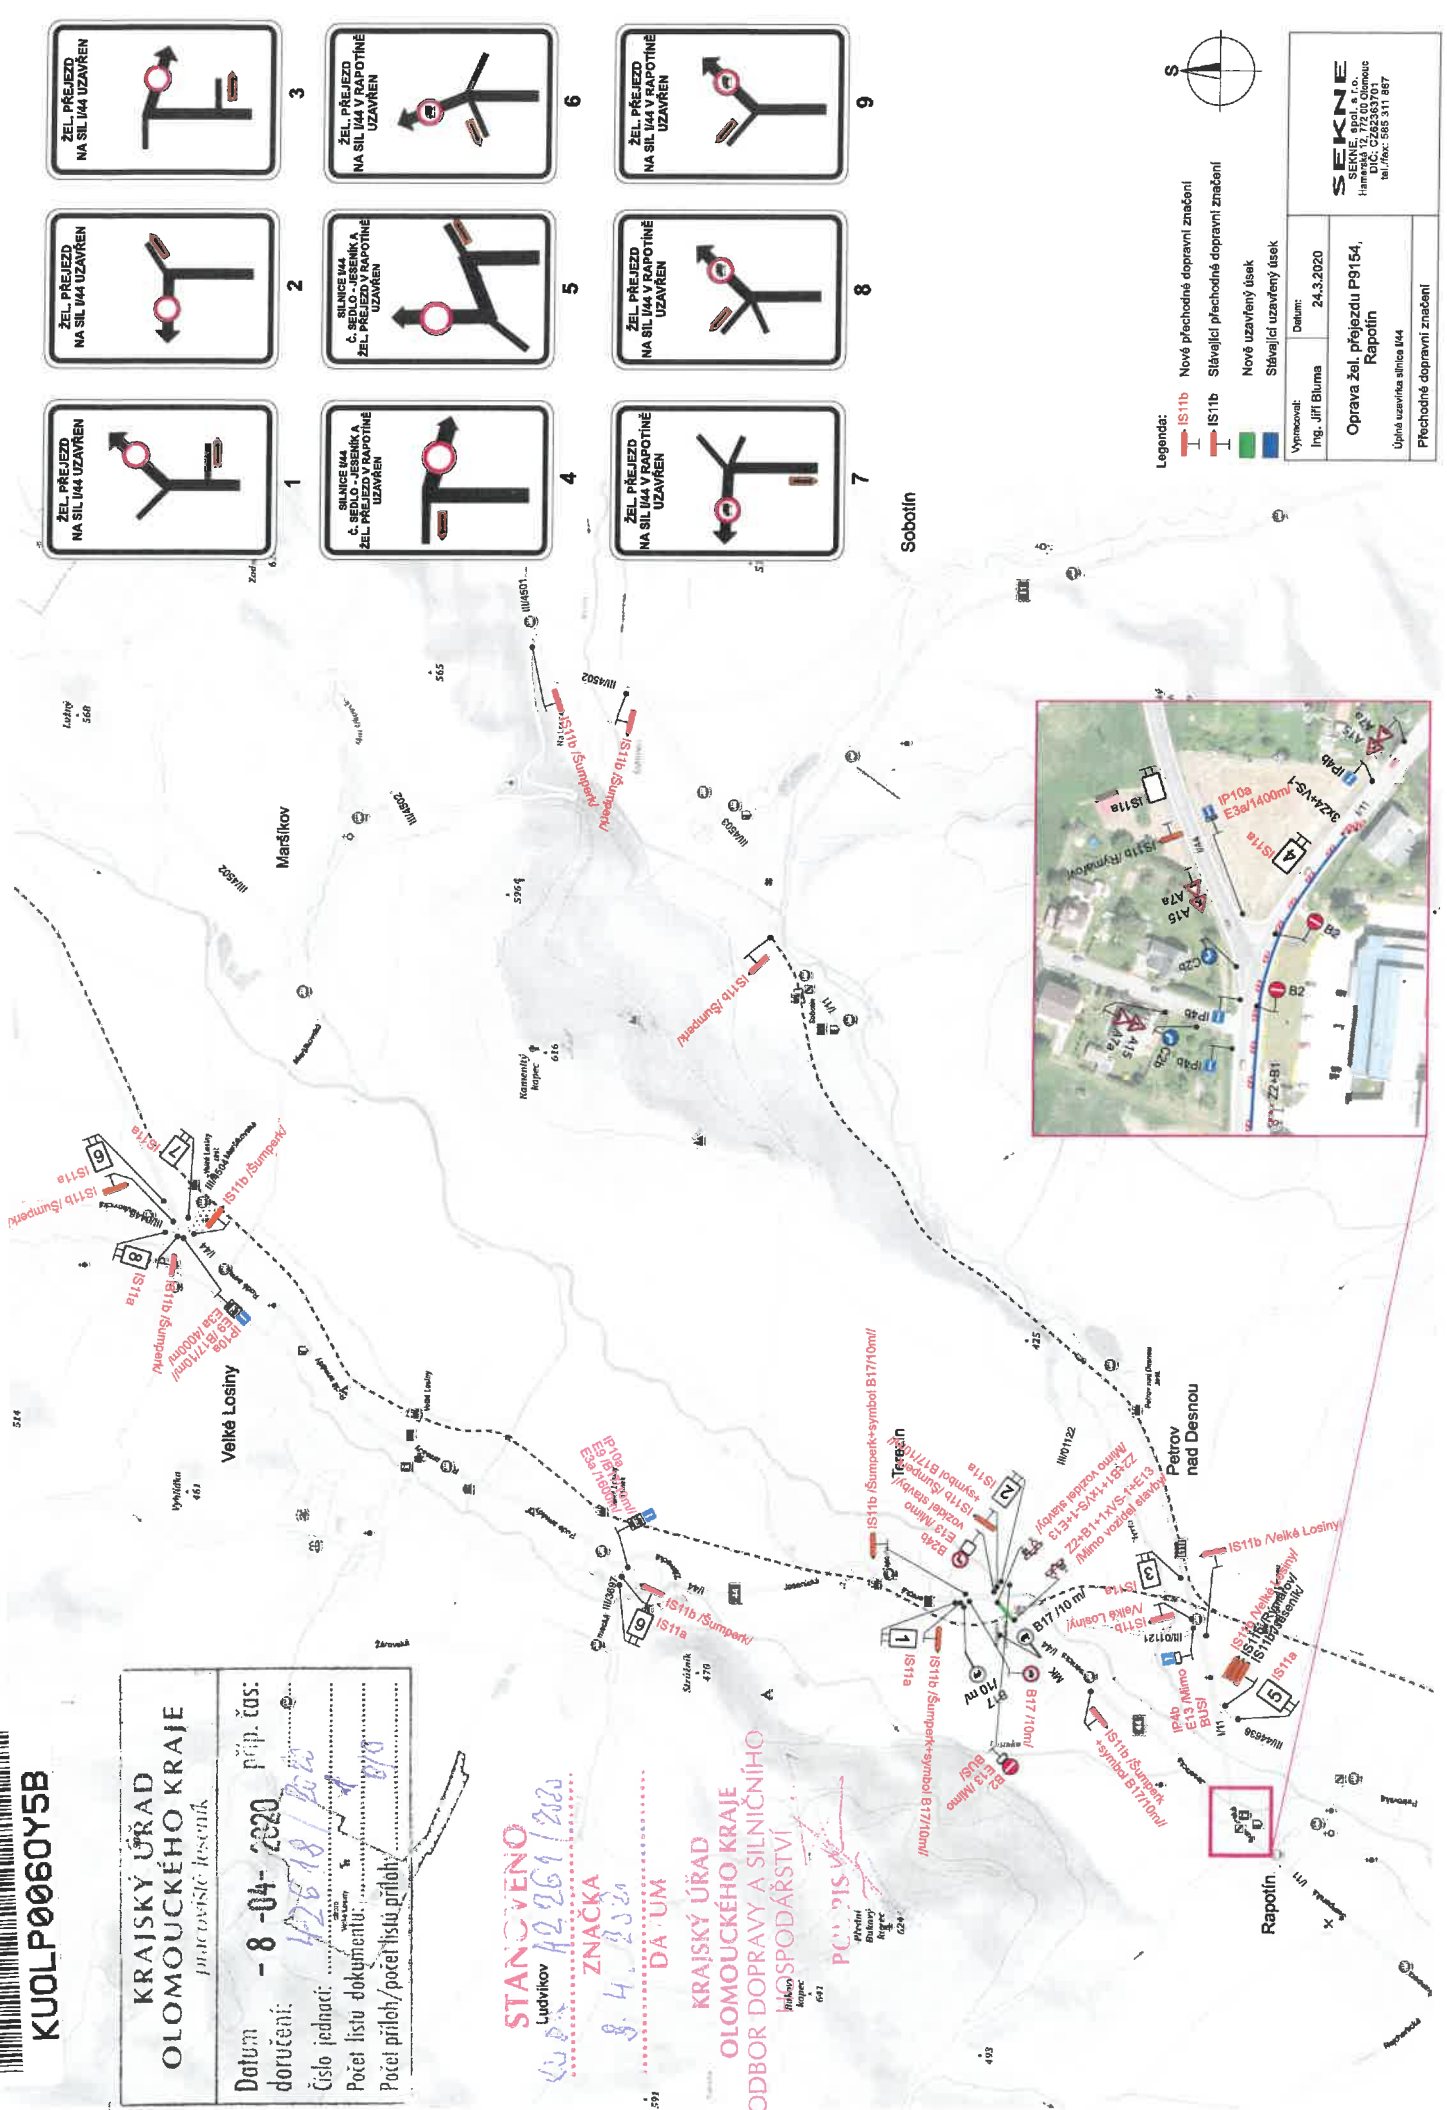

- Legenda:
- IS11b Nové přechodné dopravní značení
 - IS11a Stávající přechodné dopravní značení
 - Nové uzavřený úsek
 - Stávající uzavřený úsek

Vypracoval:	Datum:
Ing. Jiří Bluma	24.3.2020
Oprava ž. přejezdu P9/154, Rapotín	
Přechodné dopravní značení	

SEKNE
SEKNE, s.r.o.
DIČ: CZ62363701
tel./fax: 585 311 887