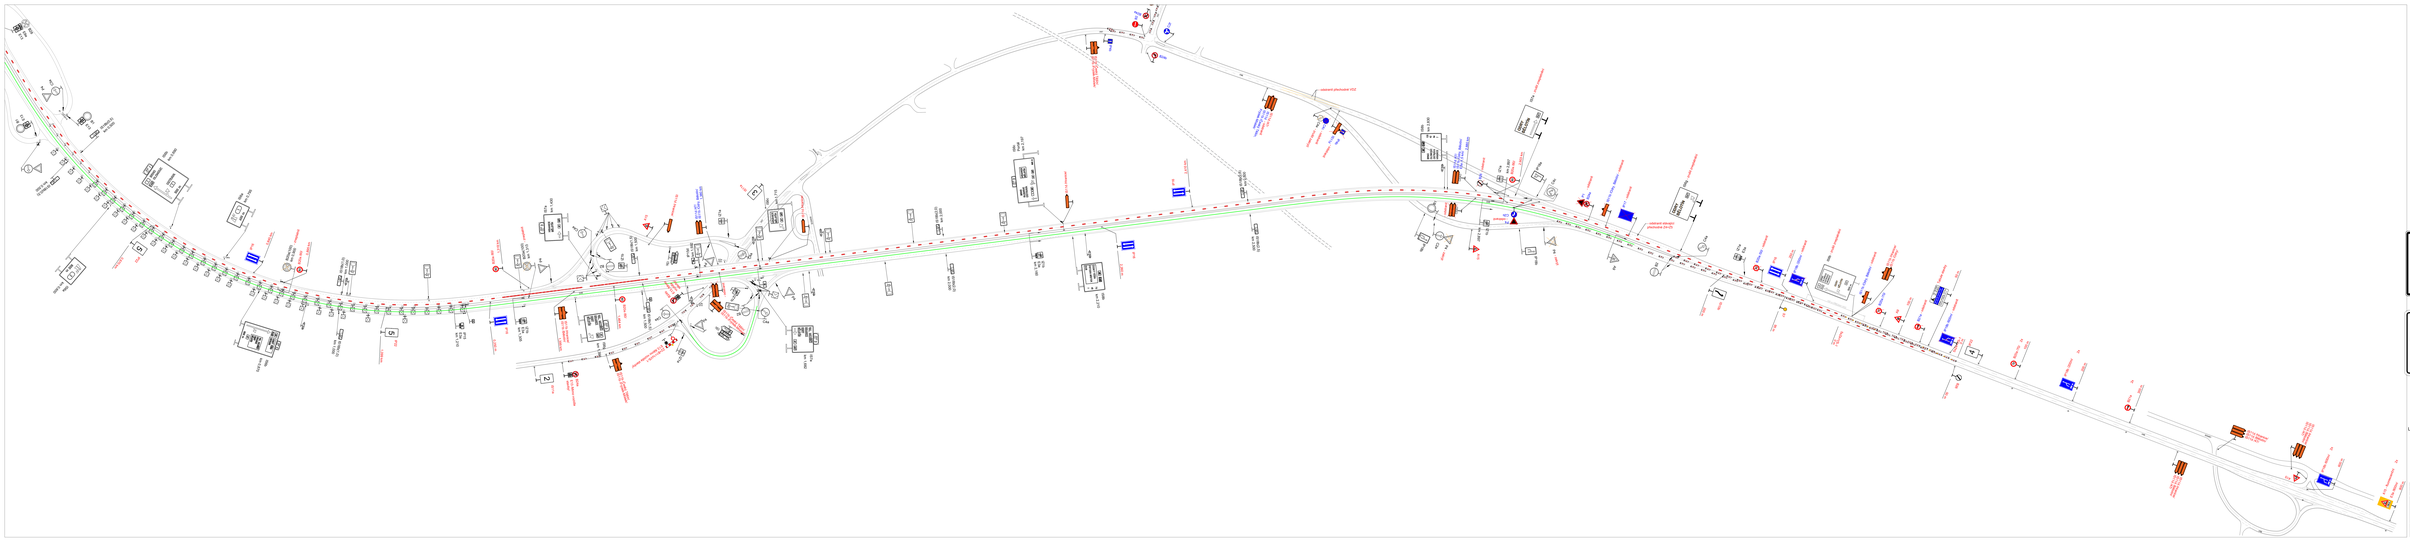
SILNICE I/47
V BĚLOTÍNĚ
UZAVŘENA
2.
3.
POZOR
SILNICE I/47
V BĚLOTÍNĚ
UZAVŘENA
4.
POZOR
2
BĚLOTÍN
UZAVŘEN
5.
STANOVENO
ROPID 5039/2020
Hlavní město Praha, odbor dopravy a silničního hospodářství, oddělení dopravního inženýrství
LEGENDA :
IS15a, IS15b Trvalé dopravní značení
IS20a Nové přechodné dopravní značení
IS20a Stávající přechodné dopravní značení
Uzavřený úsek
S
SEDPAK
Oprava AB vozovky D48 km 0,0–3,0 vpravo a vlevo
DOPRAVNÍ ZNAČENÍ PŘECHODNÉ
SO 01
2.2