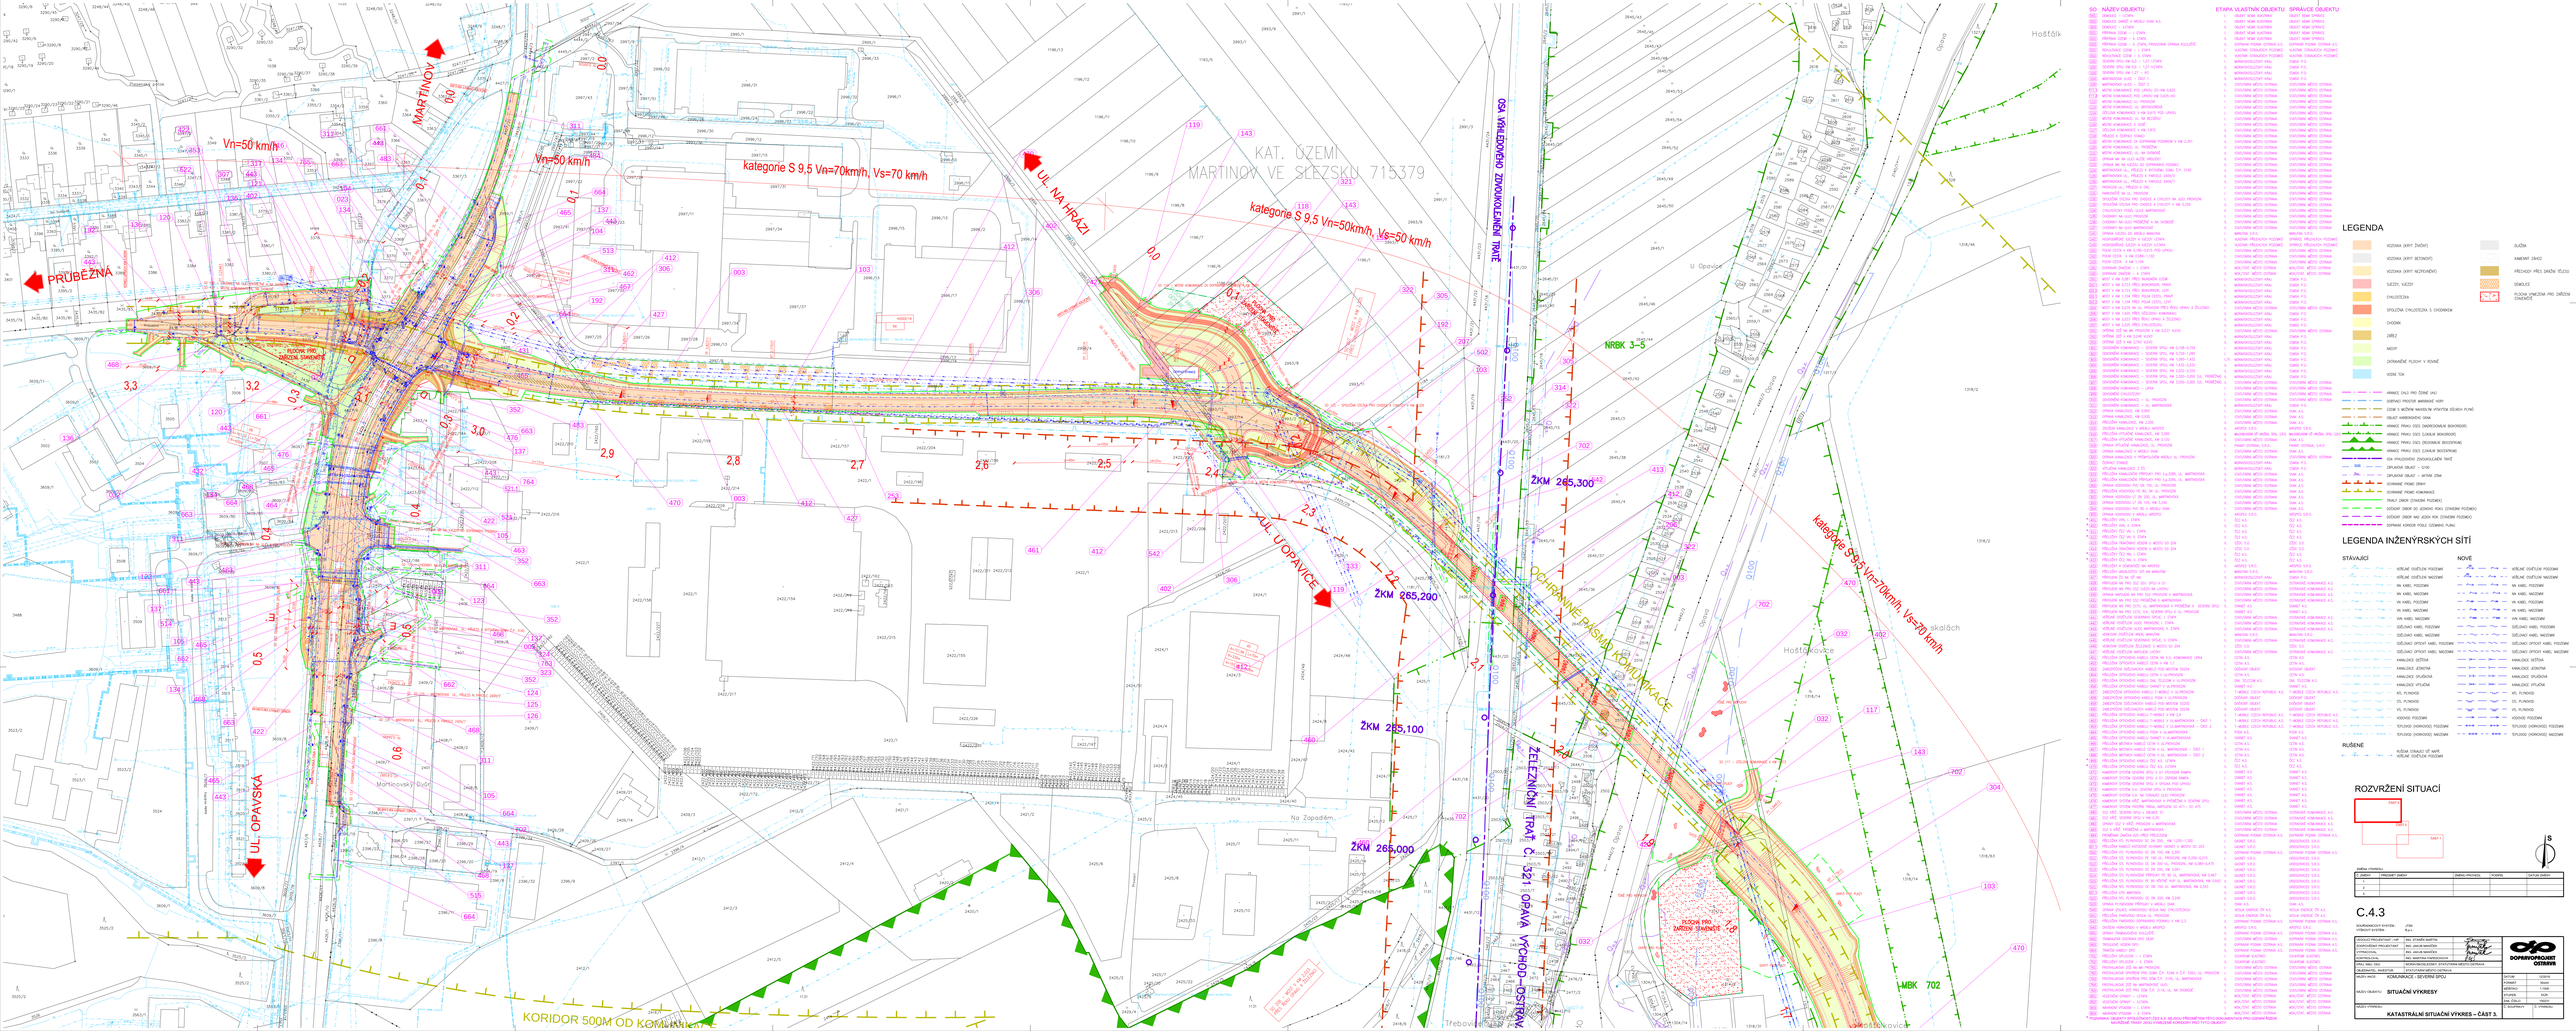
KAT. ÚZEMÍ MARTINOV VE SLEZSKU 715379
PRUBEŽNÁ
UL. OPAVSKÁ
UL. NA HRÁZI
UL. U OPÁVICE
MARTINOV
Vn=50 km/h
kategorie S 9,5 Vn=70km/h, Vs=70 km/h
kategorie S 9,5 Vn=50km/h, Vs=50 km/h
OSA VEŘEJNÉHO ZDROKOLEJNÍHO TRATĚ
OCHRANNÉ PÁSMO KOMUNIKACE
ŽELEZNIČNÍ TRAŤ č. 321 OPAVA VÝCHOD–OSTRAVA
ŽKM 265,300
ŽKM 265,200
ŽKM 265,100
ŽKM 265,000
NRBK 3–5
MBK 702
KORIDOR 500M OD KOMUNIKACE
PŘÍCHOZÍ PŘES DRÁŽ. TĚLESO
PLOCHA ZNEČIŠTĚNÁ PRO ZAŘÍZENÍ STAVENIŠTĚ
Hostálek
Hostášková
Třebovská
Na Zápolském
U Opávice
Ochoře
Skalách
LEGENDA
VOZOVKA (ASFALT ŠEDÝ)
VOZOVKA (ASFALT BETONOVÝ)
VOZOVKA (ASFALT HLUČNOVĚNÝ)
SLEZSKÝ VALEČEK
CYKLISTICKÁ
SPOLEČNÁ CYKLISTICKÁ S CHODNÍKEM
CHODNÍK
DRÁŽ
ZATRAVNĚNÉ PLOCHY V RÓVNÉ
VODNÍ TOK
DRÁŽNÍ
KOMUNIKACE
ZELEŇ
ROZVRŽENÍ SITUACÍ
C.4.3
SITUAČNÍ VÝKRESY
KATASTRÁLNÍ SITUAČNÍ VÝKRES – ČÁST 3.
DOPRAVOPROJEKT OSTRAVA