



1




2




3




4

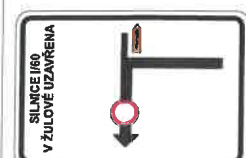


5

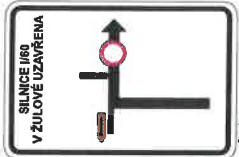

6

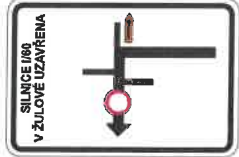


7

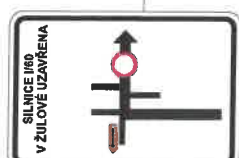


8



9

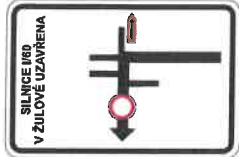

10

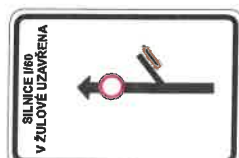

11




12

Legenda:
Uzavřený úsek
Objízdná trasa

Trvalé dopravní značení, které je v rozporu s přechodným dopravním značením bude zakryto.


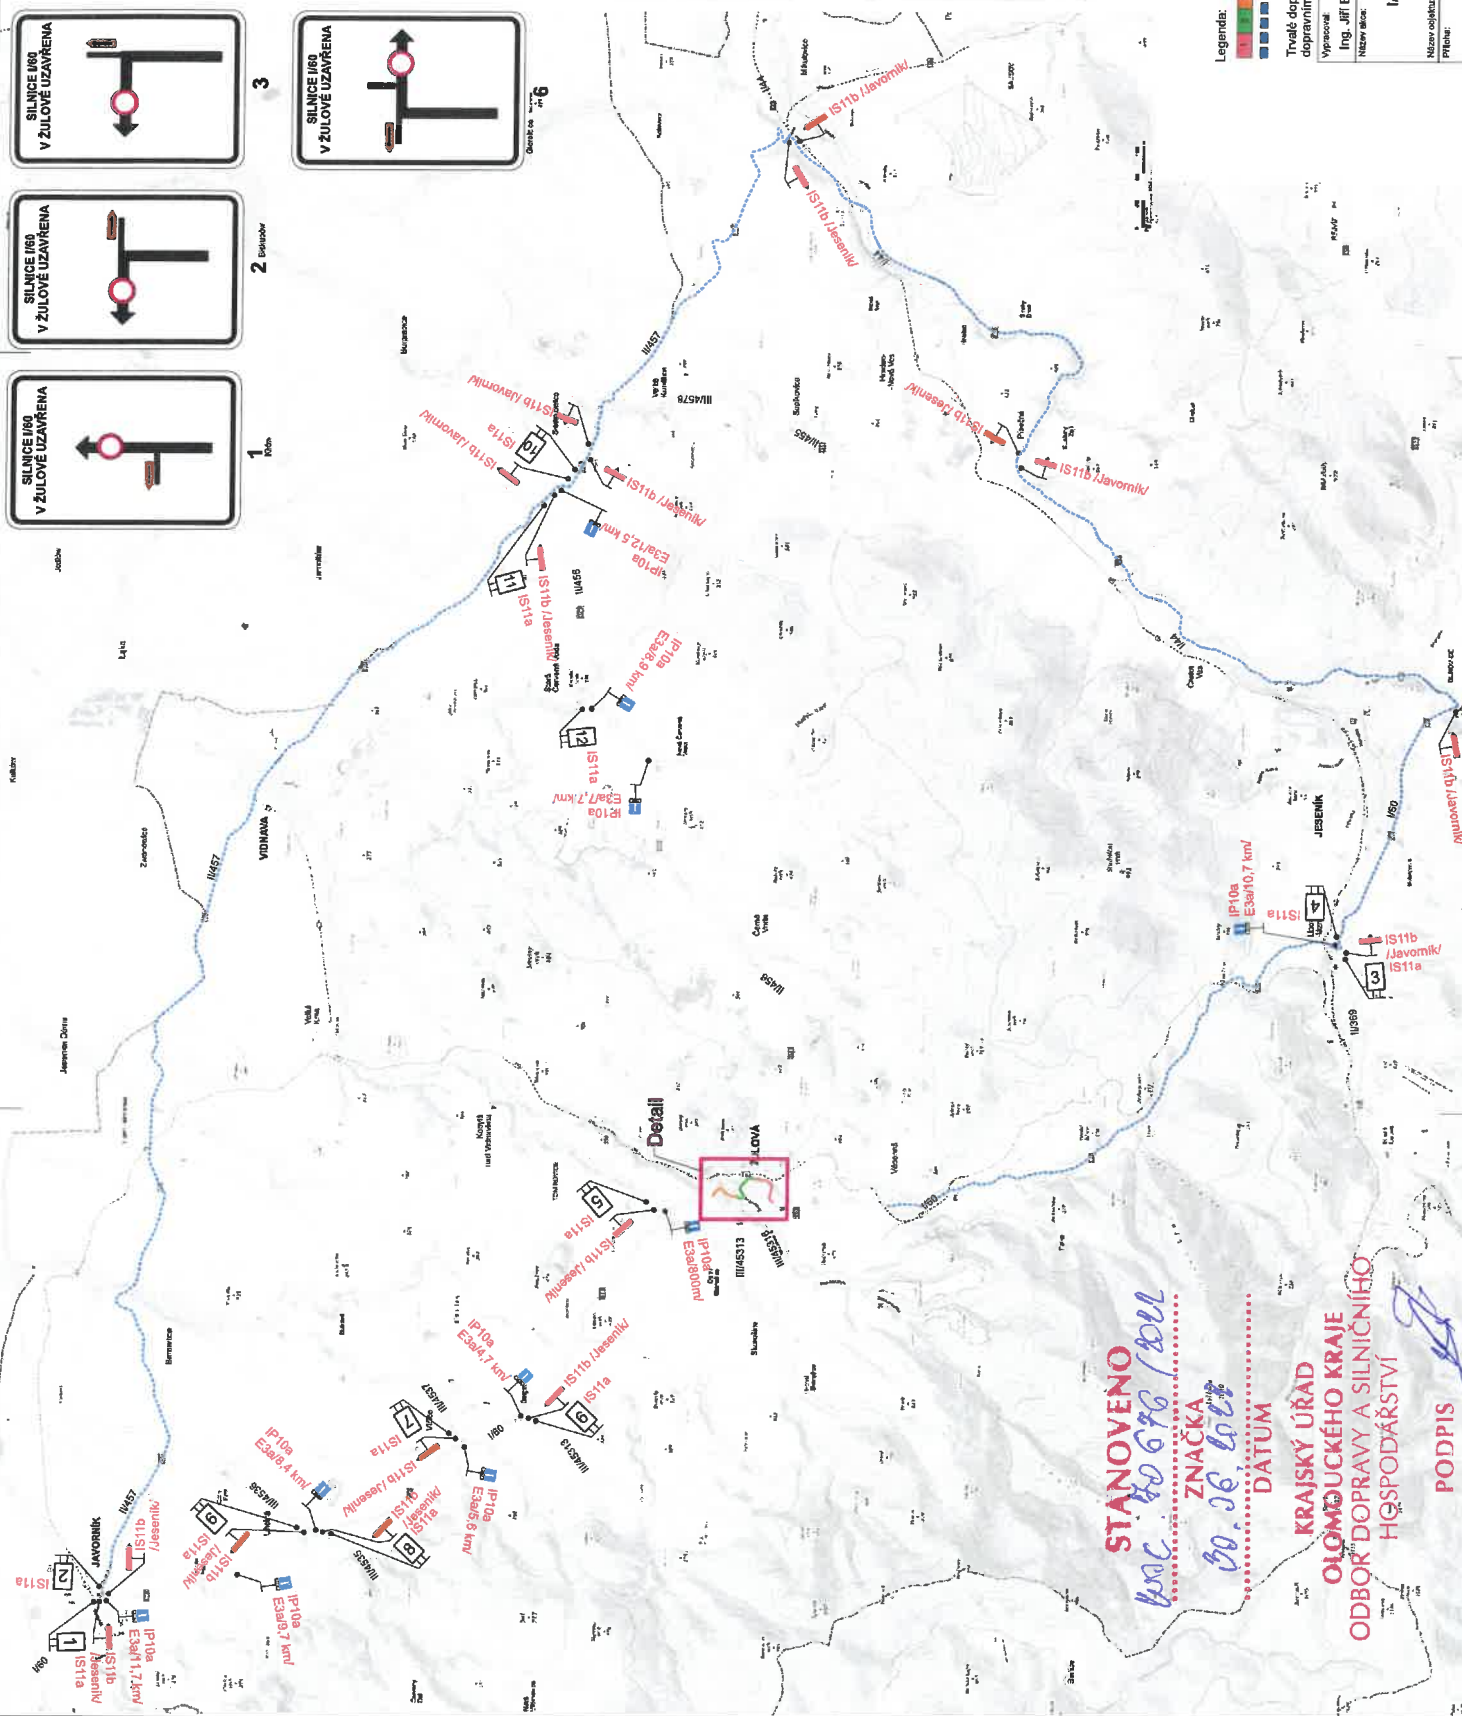

STANOVENO

ZNAČKA

30.06.2022

DATUM

KRAJSKÝ ÚŘAD
OLOMOUCKÉHO KRAJE
ODBOR DOPRAVY A SILNIČNÍHO
HOSPODÁŘSTVÍ

PODPIS