

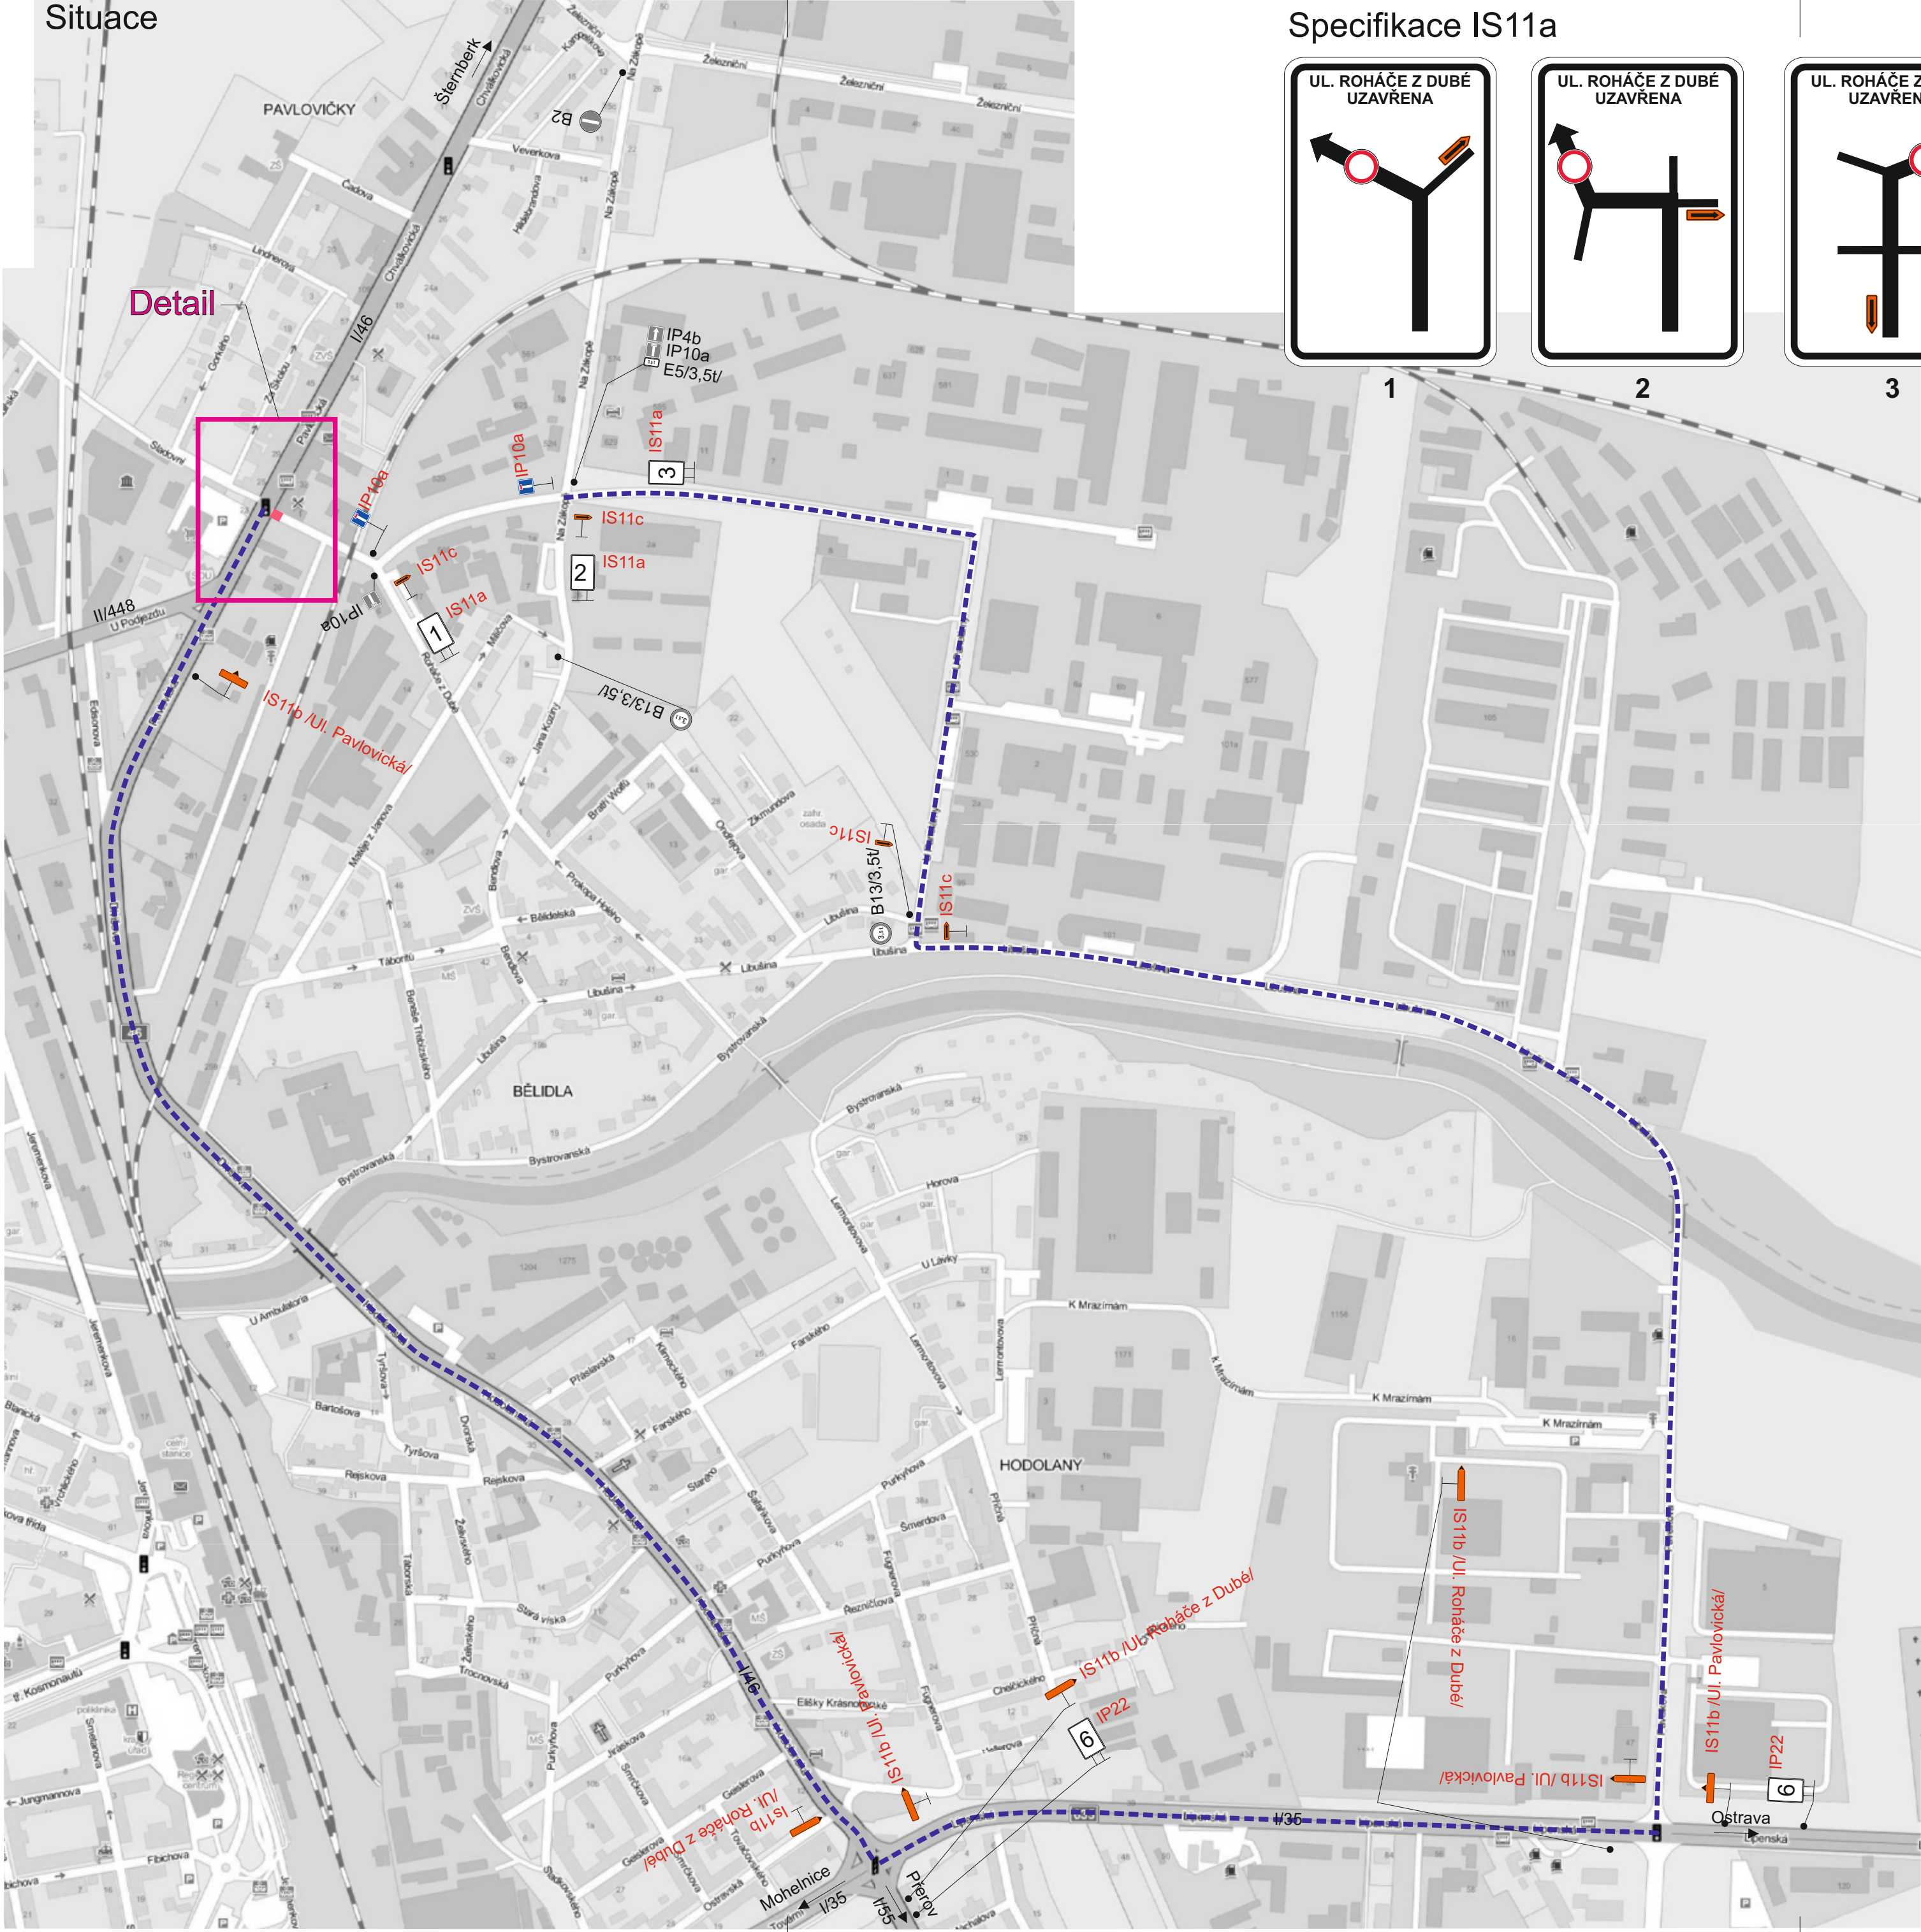
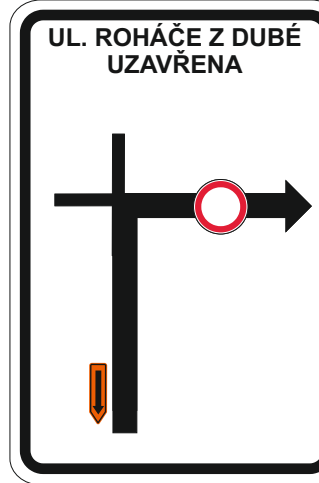
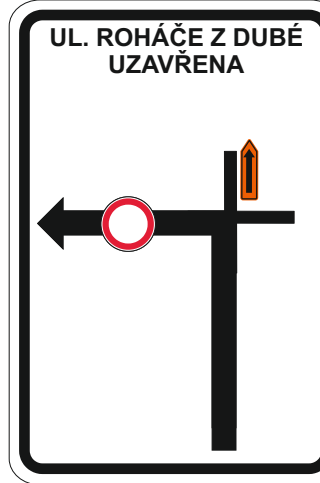
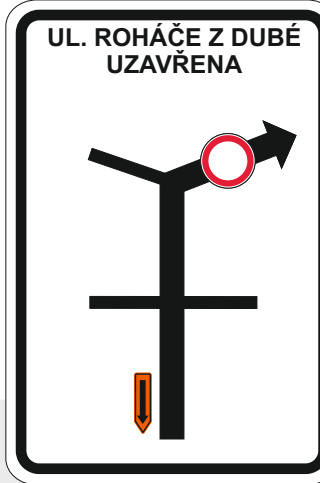


Situace

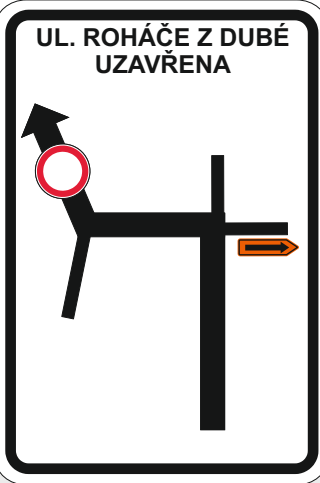

Detail

Specifikace IS11a

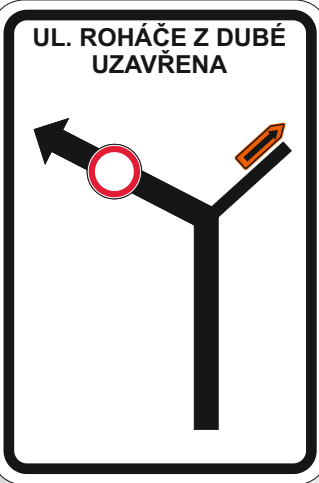

1

2


3

4

5

6

Detail

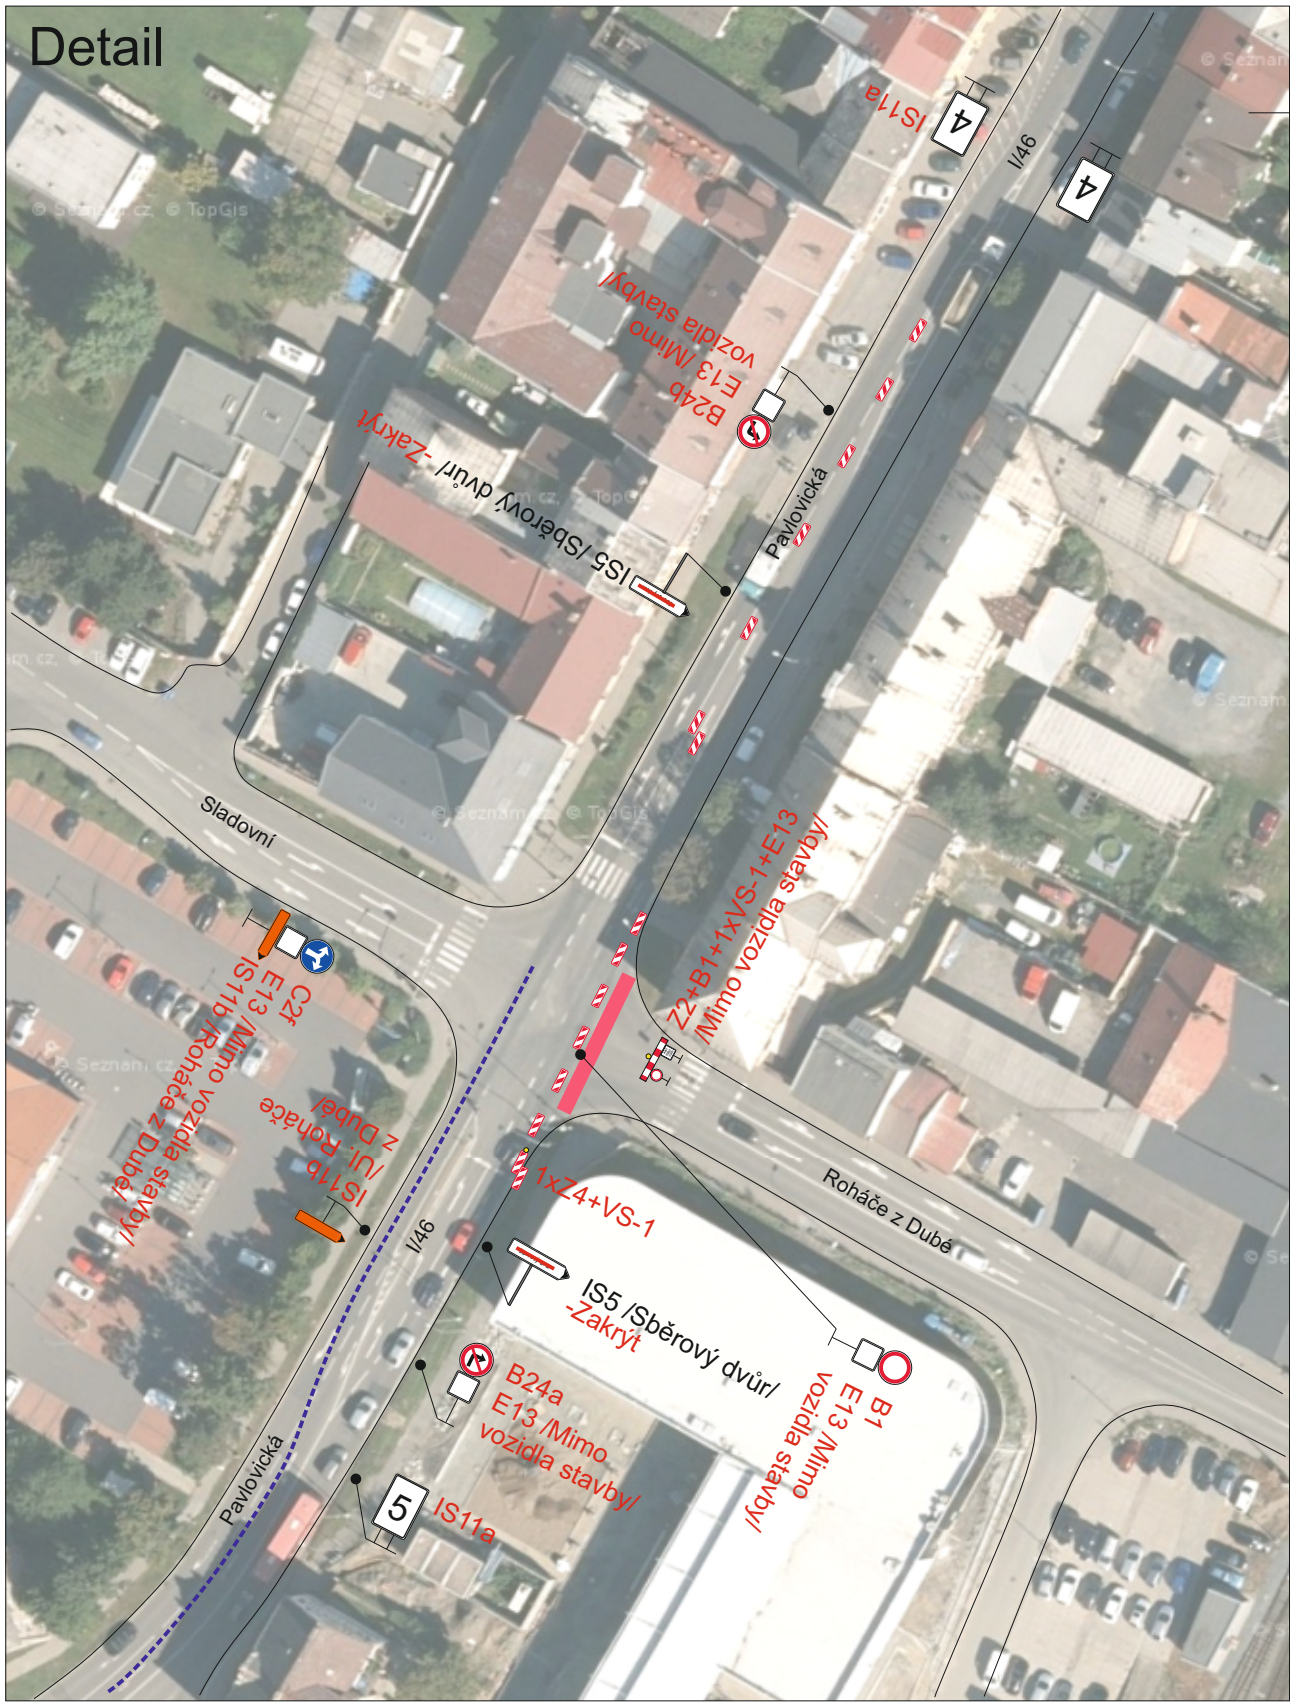

- Legenda:
- Opravovaný úsek
  - Objezdná trasa

STANOVENO  
KUOK 91891/2022  
OPAVSKÝ ÚŘAD OLOMOUCKÉHO KRAJE  
OBYČNÝ SPRÁVNÍ ÚŘAD  
HOSPODÁŘSTVÍ

Vypracoval: Ing. Jiří Bluma		Datum: 15.8.2022	<b>SEKNE</b> SEKNE, spol. s r.o. Hamerská 12, 772 00 Olomouc DIČ: CZ62363701 tel./fax: 585 311 867	
Název akce: ŘSD ČR - Opravy AHV - - oblast Olomouc				
Název objektu: Přechodné dopravní značení				
Příloha:	I/46 Olomouc - Hodolanská 2	Formát: 6xA4	Č. výkresu: 1	Č. soupravy: